


Woning	plaatnr.	BVO	plaatnr.	BVO	plaatnr.
V001	1	29,2 m <sup>2</sup>	209	117	
V002	2	29,2 m <sup>2</sup>	210	117	
V003	3	29,2 m <sup>2</sup>	211	117	
V004	4	29,2 m <sup>2</sup>	212	117	
V005	5	29,2 m <sup>2</sup>	213	117	
V006	6	29,2 m <sup>2</sup>	214	117	
V007	7	29,2 m <sup>2</sup>	215	117	
V008	8	29,2 m <sup>2</sup>	216	117	
V009	9	29,2 m <sup>2</sup>	217	117	
V010	10	29,2 m <sup>2</sup>	218	117	
V011	11	29,2 m <sup>2</sup>	219	117	
V012	12	29,2 m <sup>2</sup>	220	117	
V013	13	29,2 m <sup>2</sup>	221	117	
V014	14	29,2 m <sup>2</sup>	222	117	
V015	15	29,2 m <sup>2</sup>	223	117	

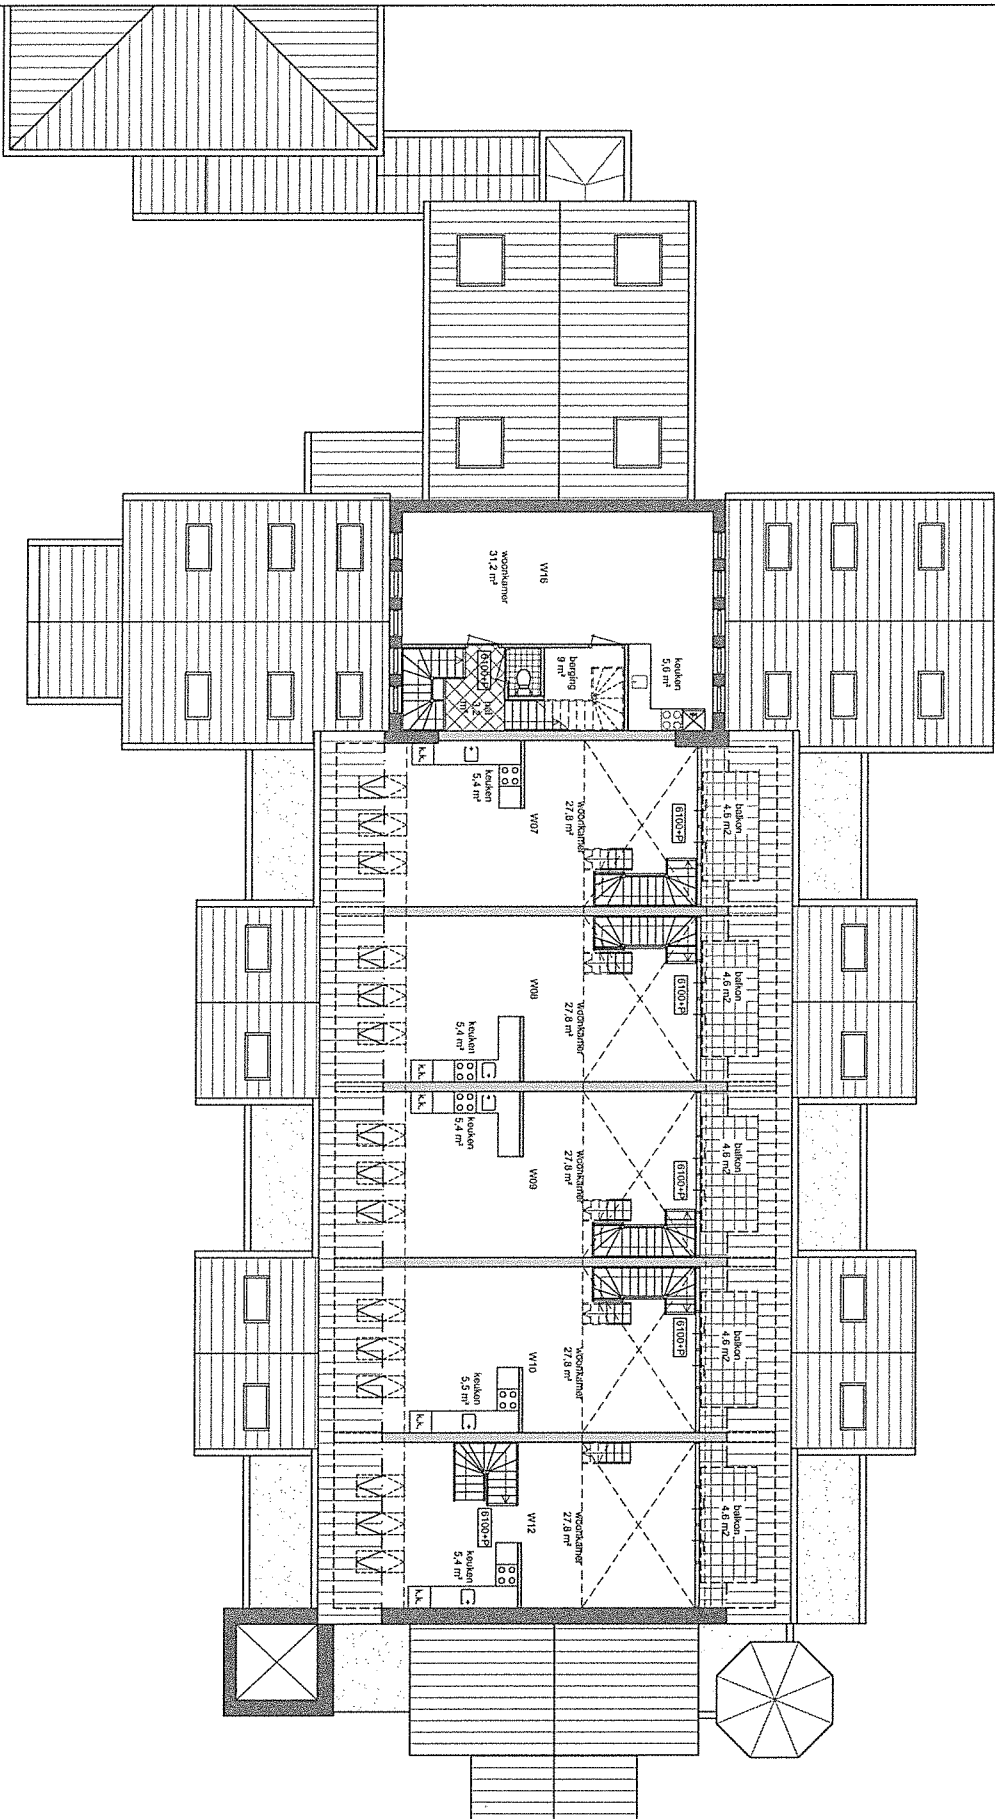

werk: 1307


HH Martelaren van Gorcum  
Boschjesstraat 115  
1541 HK Koog aan de Zaan

opdrachtgever:

RK Por.HH Martelaren v Gorcu  
Boschjesstraat 115  
1541 KH Koog aan de Zaan

onderdeel:

Plattegrond  
tweede verdieping  
scenario 1: CP0 40

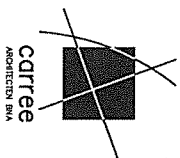

**carree**  
ARCHITECTEN B.V.

■ Mijndel 23, 1507 TS Zoandem  
■ 075 630 01 51 / 075 612 38 85  
■ info@carree-architecten.nl  
■ www.carree-architecten.nl

schaal: 1:100  
dftm.: A2  
datum: 06-09-2013  
wijz. a:

b:  
c:  
d:  
e:  
f:  
g:  
h:

tekening: 103N



werk: 1307

HH Martelaren van Gorcum  
Bosjesstraat 115  
1541 HK Koog aan de Zaan



opdrachtgever:

RK.Par.HH.Martelaren v Gorcu  
Bosjesstraat 113  
1541 KH Koog aan de Zaan

onderdeel:

kelder

derde verdieping  
scenario 1: CPO 40

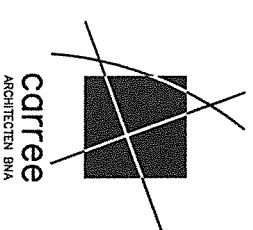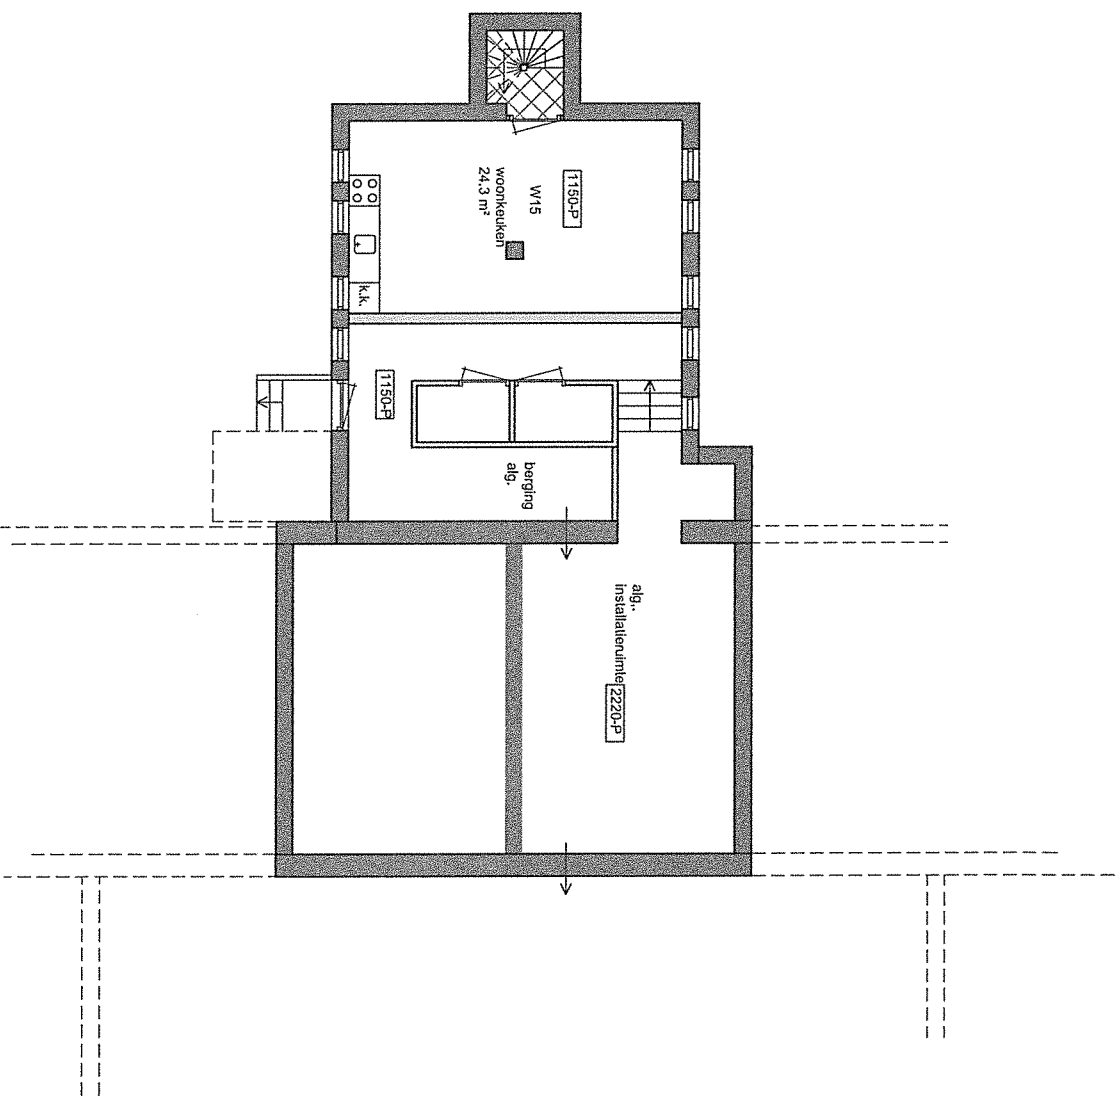

■ Muziel 23, 1507 TS Zaandam  
■ 075 670 08 99 | 075 612 56 85  
■ fax 075 612 54 88  
■ info@carree-architecten.nl  
■ www.carree-architecten.nl

schaal: 1:100

ofrn. : A3

datum: 06-09-2013

wfz. a:

b:

c:

d:

e:

f:


g:

h:

tekening: 101aD



Koncept kamers	SVQ	Alleen!	IVO	Andere
VV1	2	4,9 m <sup>2</sup>		
VV2	2	10,0 m <sup>2</sup>		
VV3	2	10,0 m <sup>2</sup>		
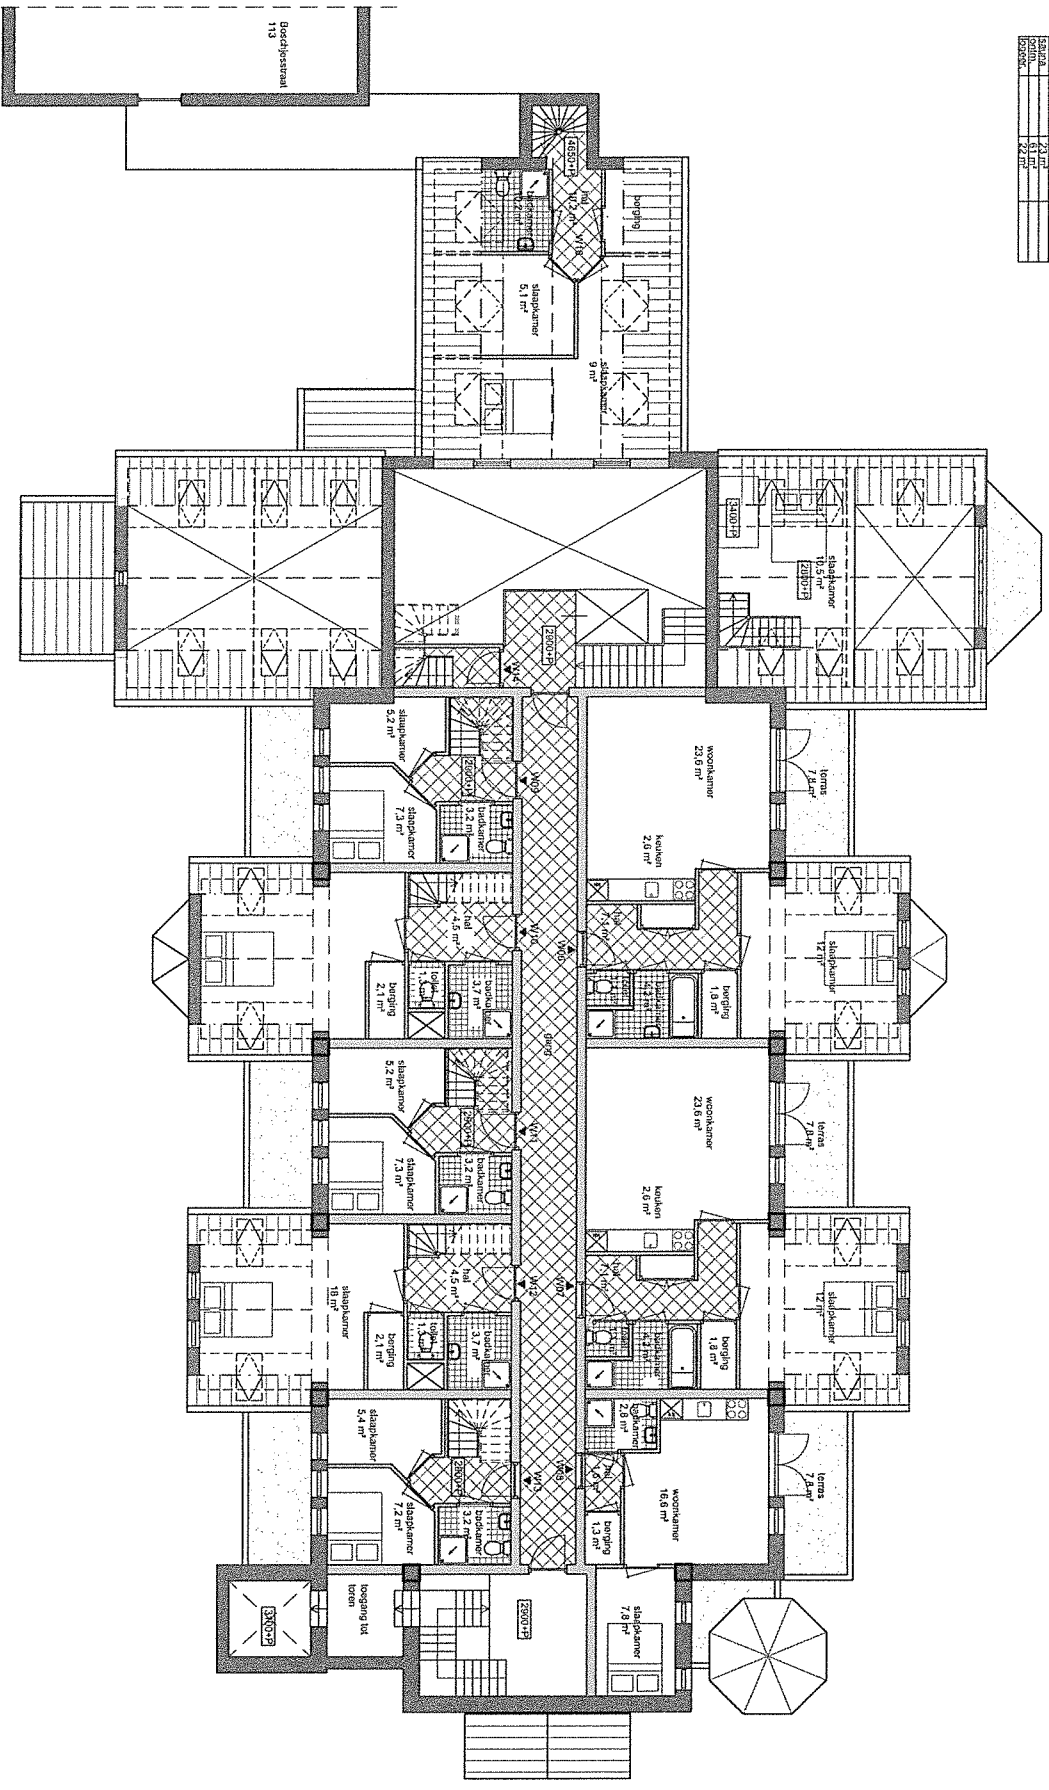

werk: 1307

HH Merleiren van Gercum  
 Boschjessstraat 115  
 1541 HK Koog aan de Zaan

opdrachtgever:

RK.Parc.HH.Merleiren v Gercum  
 Boschjessstraat 115  
 1541 HK Koog aan de Zaan

onderdeel:

Plattegrond  
 eerste verdieping  
 scenario 2: CPO 60+




■ Mailed: 23. 1507 TS Zandoren  
 ■ 075 670 06 95 1 075 075 58 85  
 ■ fax: 075 672 54 88  
 ■ e-mail: info@corree-architecten.nl  
 ■ www.corree-architecten.nl

schaal: 1:100  
 datum: 06-09-2013  
 wlfz: g:  
 b:  
 c:  
 d:  
 e:  
 f:  
 g:  
 h:

tekening: 112N



Verdieping	Kamers	BVO	afmeten	BVO	afmeten
VV1	3	89 m <sup>2</sup>	10,0 m	4,3 m	
VV2	3	104 m <sup>2</sup>	10,0 m	3,8 m	
VV3	3	104 m <sup>2</sup>	10,0 m	3,8 m	
VV4	3	91 m <sup>2</sup>	10,0 m	3,8 m	
VV5	3	91 m <sup>2</sup>	10,0 m	3,8 m	
VV6	3	71 m <sup>2</sup>	8 m	8 m	
VV7	3	26 m <sup>2</sup>	2,5 m	2,5 m	
VV8	3	26 m <sup>2</sup>	2,5 m	2,5 m	
VV9	3	13,4 m <sup>2</sup>	5 m	5 m	
VV10	3	13,4 m <sup>2</sup>	5 m	5 m	
VV11	3	13,4 m <sup>2</sup>	5 m	5 m	
VV12	3	13,4 m <sup>2</sup>	5 m	5 m	
VV13	3	8,3 m <sup>2</sup>	2,5 m	2,5 m	
VV14	3	14,4 m <sup>2</sup>	2,5 m	2,5 m	
VV15	3	14,4 m <sup>2</sup>	2,5 m	2,5 m	
VV16	3	5,1 m <sup>2</sup>	2,5 m	2,5 m	
VV17	3	5,1 m <sup>2</sup>	2,5 m	2,5 m	
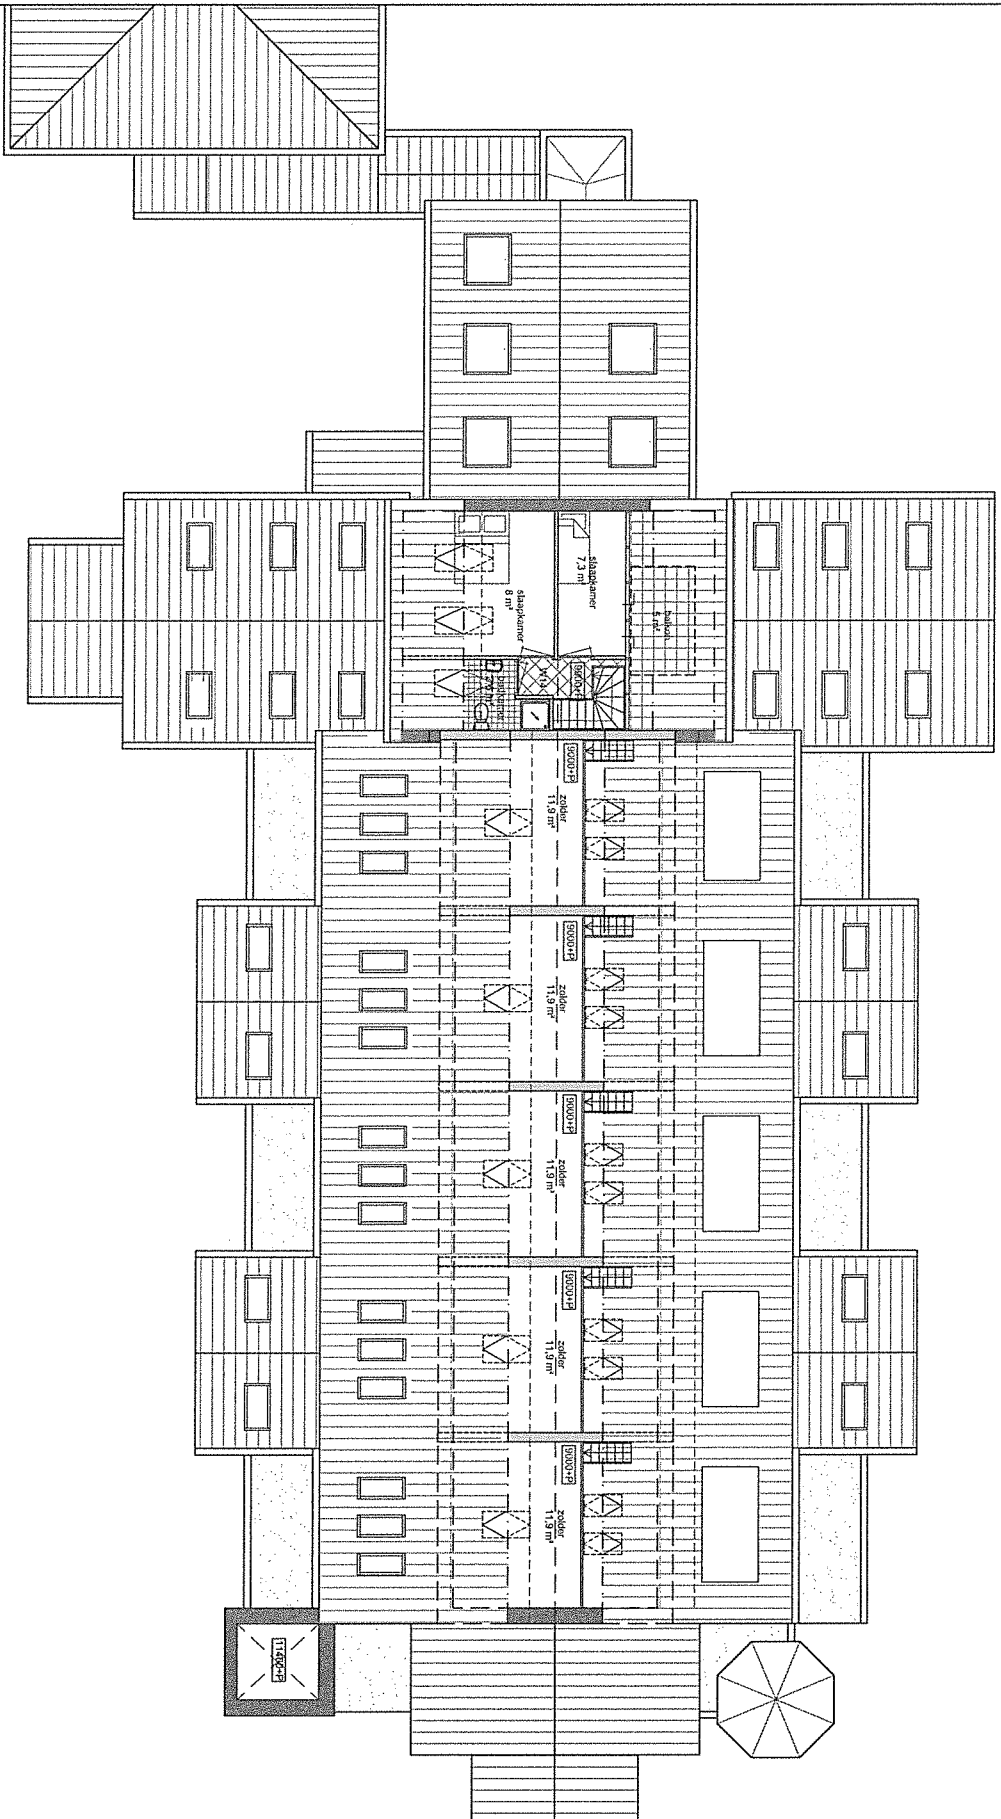

werk: 1307

HH Martelaren van Geerum  
Boschjesstraat 115  
1541 HK Koog aan de Zaan

opdrachtgever:

RK Per-HH Martelaren v Geerum  
Boschjesstraat 115  
1541 HK Koog aan de Zaan

onderdeel:

Plattegrond  
derde verdieping  
scenario 2: CP0 60+



Musical 23, 1507 TS Zanddonk  
075 670 06 93 | 075 672 58 83  
075 672 58 88  
www.coitree-architecten.nl


schaal: 1:100  
datum: 06-09-2013  
wlfz: ct  
b:  
d:  
e:  
f:  
g:  
h:

tekening: 114N





# KERK KOOG AAN DE ZAAAN

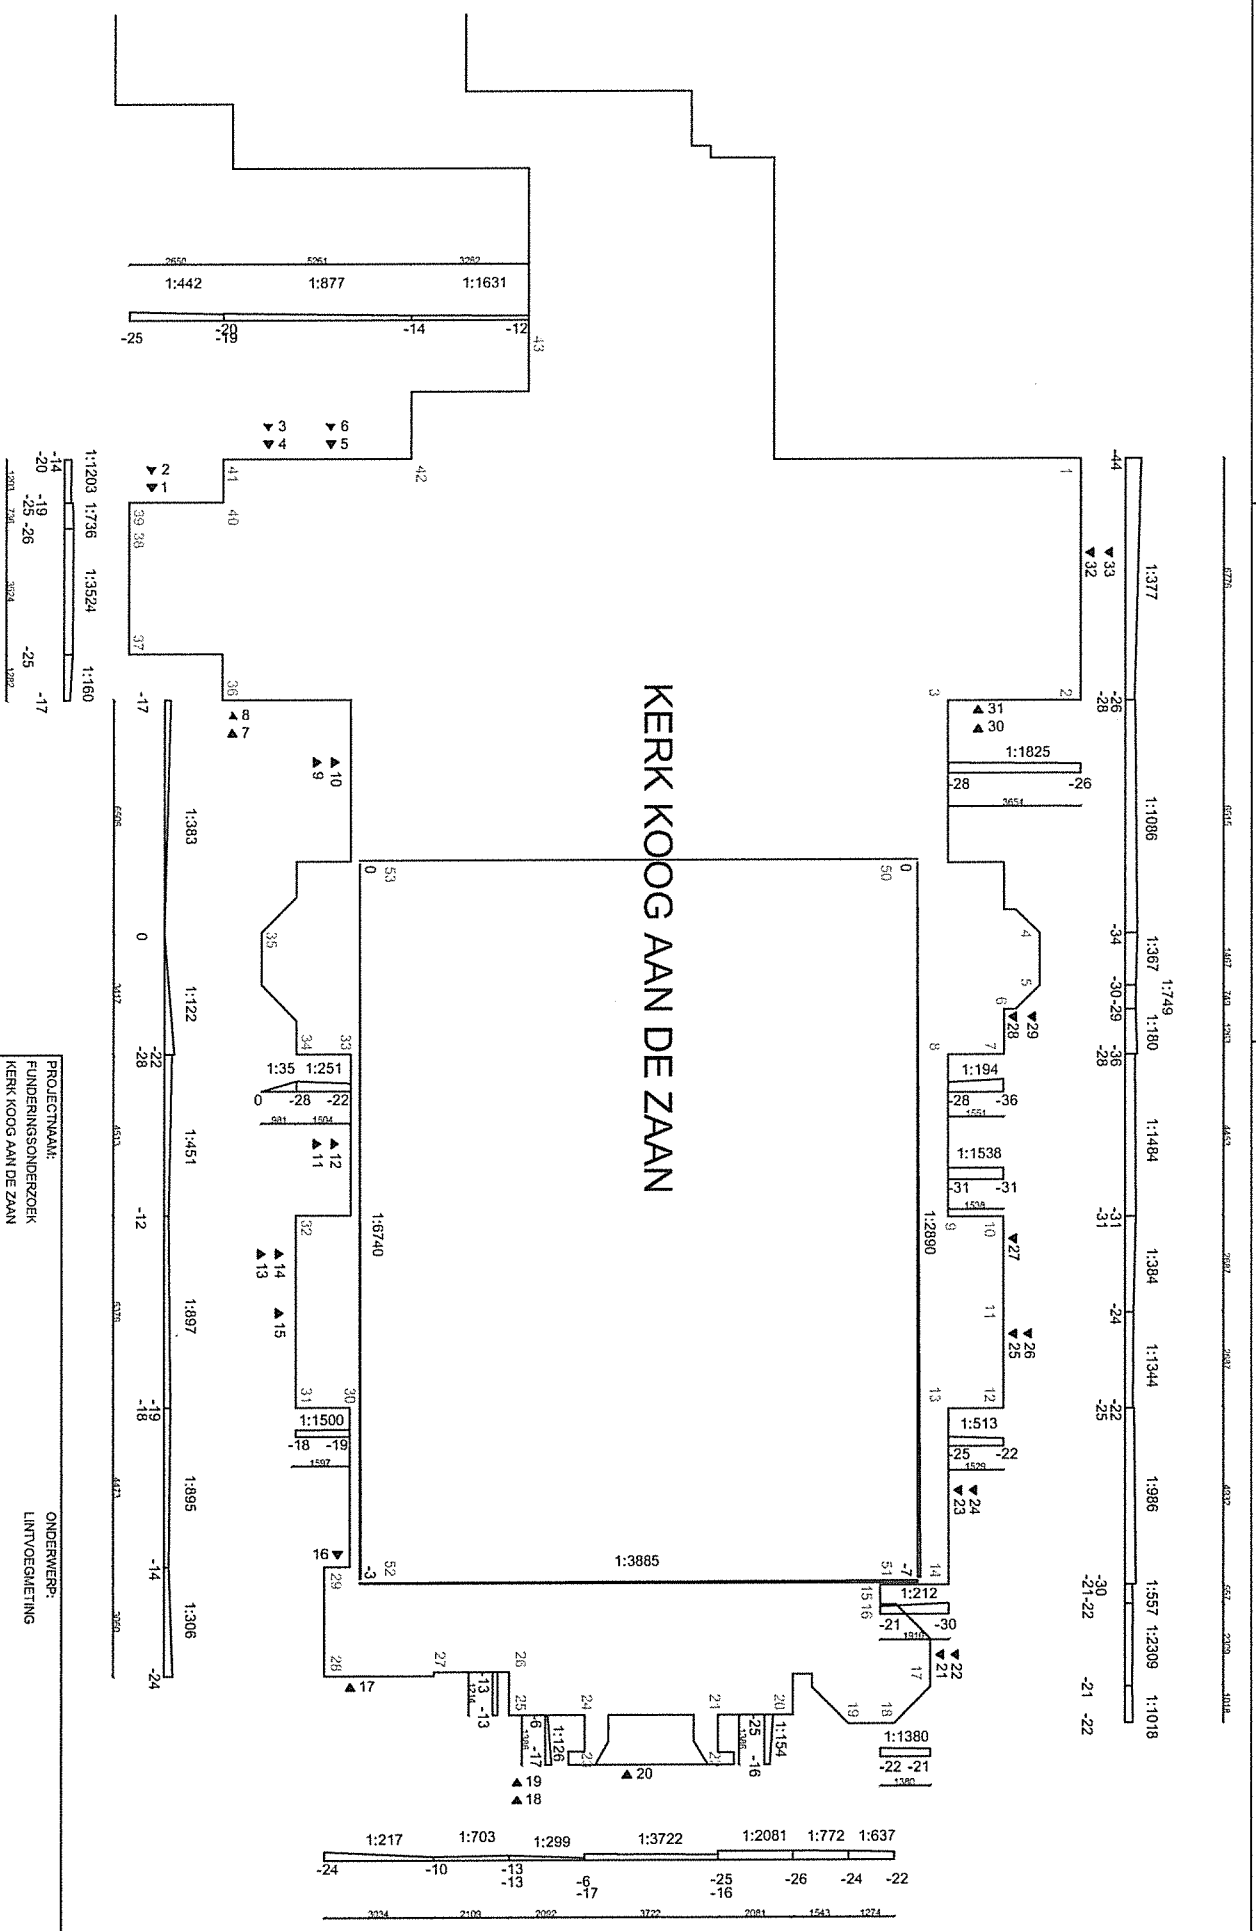

**PROJECTNAAM:**  
 FUNDERSONDERZOEK  
 KERK KOOG AAN DE ZAAAN


**ONDERWERP:**  
 LINTVOEGING

**Royal HaskoningDHV**  
 Enhancing Society Together

Business Line Buildings Asset Management Leerplein 1 Postbus 8000 5600 JZ Eindhoven	<b>FORMAAT:</b> A3 <b>SCHAAL:</b> N.V.T. <b>PROJNR.:</b> BB4578
<b>FASE:</b> CONCEPT <b>STATUS:</b>	<b>TEK.NR.:</b> 01



Verdieping	nummer	BRVQ (binnen)	BRVQ (buiten)
VV00	0	25,00 m <sup>2</sup>	20,00 m <sup>2</sup>
VV01	1	25,00 m <sup>2</sup>	20,00 m <sup>2</sup>
VV02	2	14,22 m <sup>2</sup>	10,00 m <sup>2</sup>
VV03	3	14,22 m <sup>2</sup>	10,00 m <sup>2</sup>
VV04	4	14,22 m <sup>2</sup>	10,00 m <sup>2</sup>
VV05	5	14,22 m <sup>2</sup>	10,00 m <sup>2</sup>
VV06	6	14,22 m <sup>2</sup>	10,00 m <sup>2</sup>
VV07	7	14,22 m <sup>2</sup>	10,00 m <sup>2</sup>
VV08	8	14,22 m <sup>2</sup>	10,00 m <sup>2</sup>
VV09	9	14,22 m <sup>2</sup>	10,00 m <sup>2</sup>
VV10	10	14,22 m <sup>2</sup>	10,00 m <sup>2</sup>
VV11	11	14,22 m <sup>2</sup>	10,00 m <sup>2</sup>
VV12	12	14,22 m <sup>2</sup>	10,00 m <sup>2</sup>
VV13	13	14,22 m <sup>2</sup>	10,00 m <sup>2</sup>
VV14	14	14,22 m <sup>2</sup>	10,00 m <sup>2</sup>
VV15	15	14,22 m <sup>2</sup>	10,00 m <sup>2</sup>
VV16	16	14,22 m <sup>2</sup>	10,00 m <sup>2</sup>
VV17	17	14,22 m <sup>2</sup>	10,00 m <sup>2</sup>
VV18	18	14,22 m <sup>2</sup>	10,00 m <sup>2</sup>
VV19	19	14,22 m <sup>2</sup>	10,00 m <sup>2</sup>
VV20	20	14,22 m <sup>2</sup>	10,00 m <sup>2</sup>
VV21	21	14,22 m <sup>2</sup>	10,00 m <sup>2</sup>
VV22	22	14,22 m <sup>2</sup>	10,00 m <sup>2</sup>
VV23	23	14,22 m <sup>2</sup>	10,00 m <sup>2</sup>
VV24	24	14,22 m <sup>2</sup>	10,00 m <sup>2</sup>
VV25	25	14,22 m <sup>2</sup>	10,00 m <sup>2</sup>
VV26	26	14,22 m <sup>2</sup>	10,00 m <sup>2</sup>
VV27	27	14,22 m <sup>2</sup>	10,00 m <sup>2</sup>
VV28	28	14,22 m <sup>2</sup>	10,00 m <sup>2</sup>
VV29	29	14,22 m <sup>2</sup>	10,00 m <sup>2</sup>
VV30	30	14,22 m <sup>2</sup>	10,00 m <sup>2</sup>
VV31	31	14,22 m <sup>2</sup>	10,00 m <sup>2</sup>
VV32	32	14,22 m <sup>2</sup>	10,00 m <sup>2</sup>
VV33	33	14,22 m <sup>2</sup>	10,00 m <sup>2</sup>
VV34	34	14,22 m <sup>2</sup>	10,00 m <sup>2</sup>
VV35	35	14,22 m <sup>2</sup>	10,00 m <sup>2</sup>
VV36	36	14,22 m <sup>2</sup>	10,00 m <sup>2</sup>
VV37	37	14,22 m <sup>2</sup>	10,00 m <sup>2</sup>
VV38	38	14,22 m <sup>2</sup>	10,00 m <sup>2</sup>
VV39	39	14,22 m <sup>2</sup>	10,00 m <sup>2</sup>
VV40	40	14,22 m <sup>2</sup>	10,00 m <sup>2</sup>

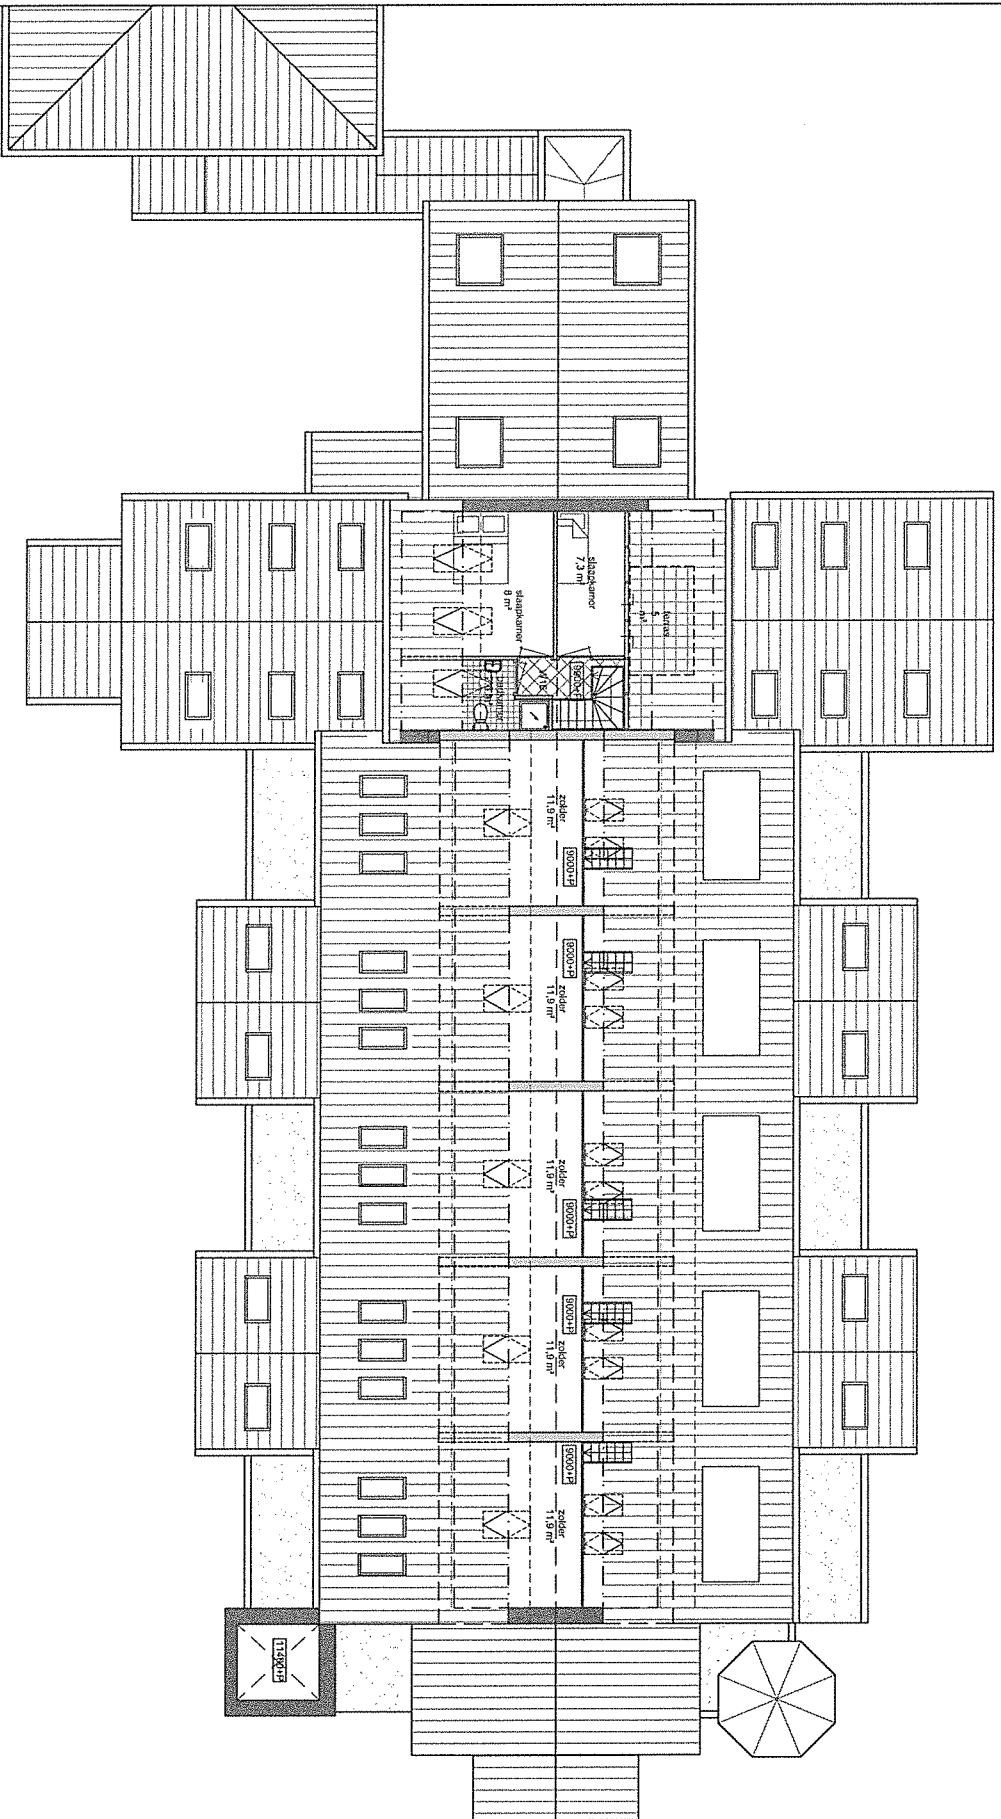

werk: 1307


Ht Martelaren von Gorcum  
Boschjesstraat 115  
1541 HK Koog aan de Zaan

opdrachtgever:

Rk.Par.Ht.Martelaren v Gorcu  
Boschjesstraat 113  
1541 KH Koog aan de Zaan

onderdeel:

Plattegrond  
derde verdieping  
sectantio 1:CPD 40

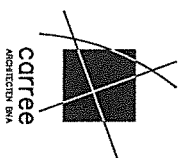


■ Muisel 23, 1587 TS Aardem  
■ Nieuwe Kruis 1073 A12 50 50  
■ tel 075 612 54 88  
■ info@carree-architecten.nl  
■ www.carree-architecten.nl

schaal: 1:100  
ofm: AZ  
datum: 06-09-2013  
wijz. o: b:  
c: e:  
f: f:  
g: g:  
h: h:

tekenings: 104N



Verdieping	naam	BVO	oppervl.	BVO	oppervl.
1	WV1	88 m²	43 m²		
1	WV2	88 m²	36 m²		
1	WV3	88 m²	36 m²		
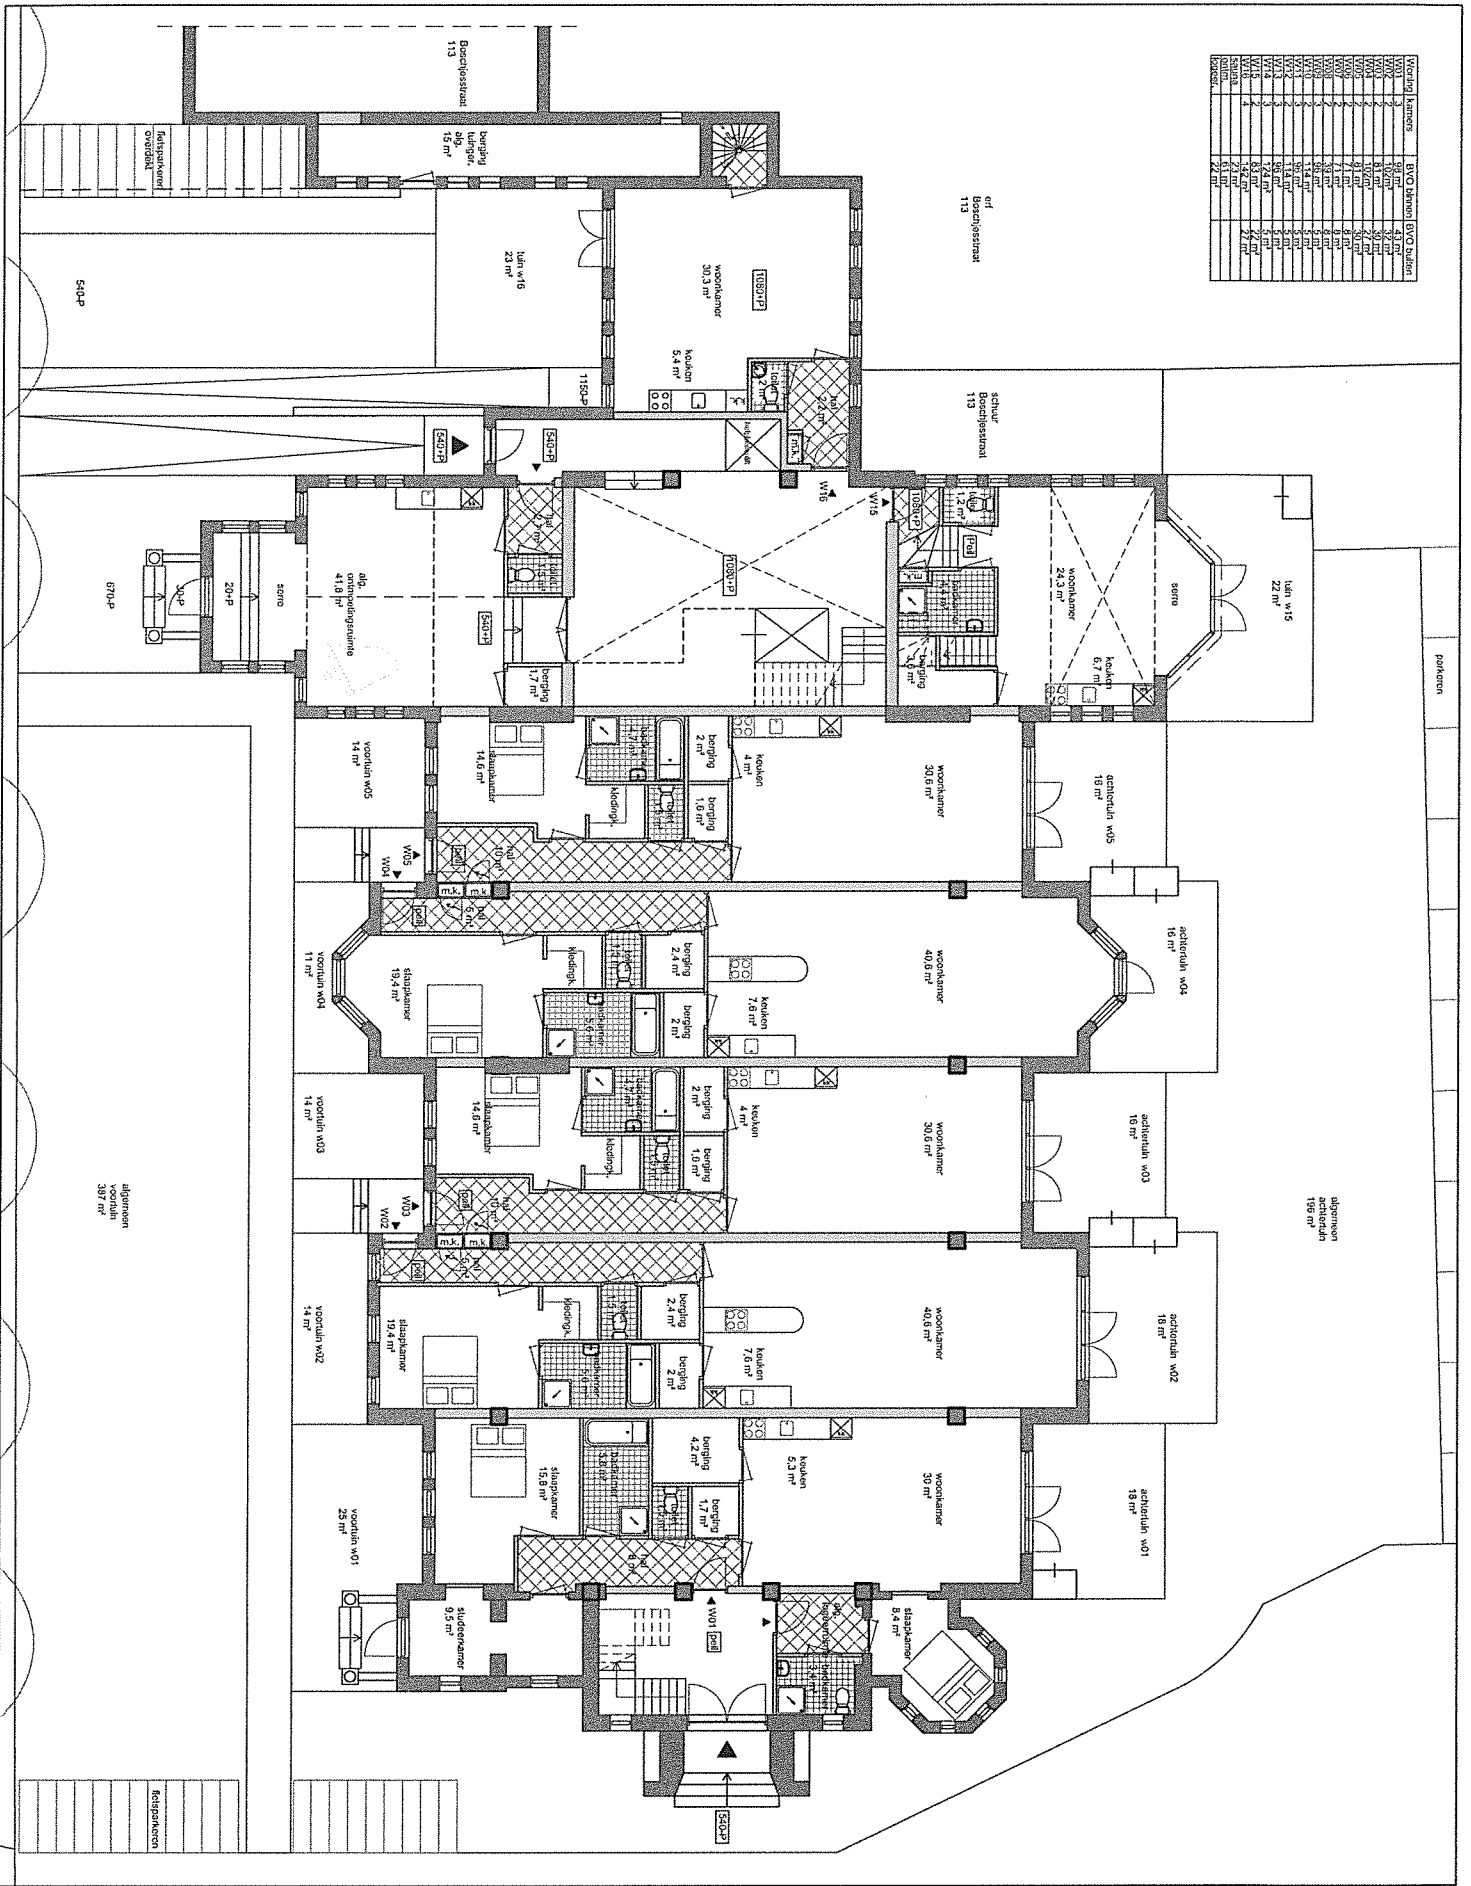

parkeren

algemeen  
achterhuis  
199 m²

luik w15  
22 m²

schuur  
Boschjesstraat  
113

eid  
Boschjesstraat  
113

Boschjesstraat  
113

rijtuister  
overdekt

540P


670P

algemeen  
voorhuis  
387 m²

rijtuister

schaal: 1:100  
datum: 06-09-2013  
w/z: c:  
b:  
d:  
e:  
f:  
g:  
h:

■ Masoel 23, 1507 TS Zanddam  
■ 075 670 06 93 | 075 672 38 05  
■ 06 075 672 34 88  
■ www.cortree-architecten.nl

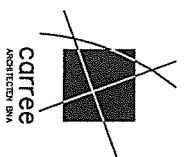

onderdeel:  
Plattegrond  
begane grond  
scenario 2: CPO 60+


opdrachtgever:  
Rk.Per.HH.Martelaren v Geurum  
Boschjesstraat 113  
1341 KH Koog aan de Zaan

werk: 1307  
HH Martelaren van Geurum  
Boschjesstraat 113  
1341 KH Koog aan de Zaan

tekening: 1111BN



Kostenlijn	Kamers	BVO kamers	BVO balkon
VW1	3	89 m <sup>2</sup>	4,3 m <sup>2</sup>
VW2	3	91 m <sup>2</sup>	3,6 m <sup>2</sup>
VW3	3	100 m <sup>2</sup>	3,9 m <sup>2</sup>
VW4	3	100 m <sup>2</sup>	3,9 m <sup>2</sup>
VW5	3	91 m <sup>2</sup>	3,6 m <sup>2</sup>
VW6	3	91 m <sup>2</sup>	3,6 m <sup>2</sup>
VW7	3	71 m <sup>2</sup>	8 m <sup>2</sup>
VW8	3	36 m <sup>2</sup>	2 m <sup>2</sup>
VW9	3	36 m <sup>2</sup>	2 m <sup>2</sup>
VW10	3	13,8 m <sup>2</sup>	5 m <sup>2</sup>
VW11	3	13,8 m <sup>2</sup>	5 m <sup>2</sup>
VW12	3	13,8 m <sup>2</sup>	5 m <sup>2</sup>
VW13	3	13,8 m <sup>2</sup>	5 m <sup>2</sup>
VW14	3	85 m <sup>2</sup>	5 m <sup>2</sup>
VW15	3	85 m <sup>2</sup>	5 m <sup>2</sup>
VW16	3	14,4 m <sup>2</sup>	2,8 m <sup>2</sup>
VW17	3	14,4 m <sup>2</sup>	2,8 m <sup>2</sup>
VW18	3	14,4 m <sup>2</sup>	2,8 m <sup>2</sup>
VW19	3	51 m <sup>2</sup>	2,2 m <sup>2</sup>
VW20	3	51 m <sup>2</sup>	2,2 m <sup>2</sup>
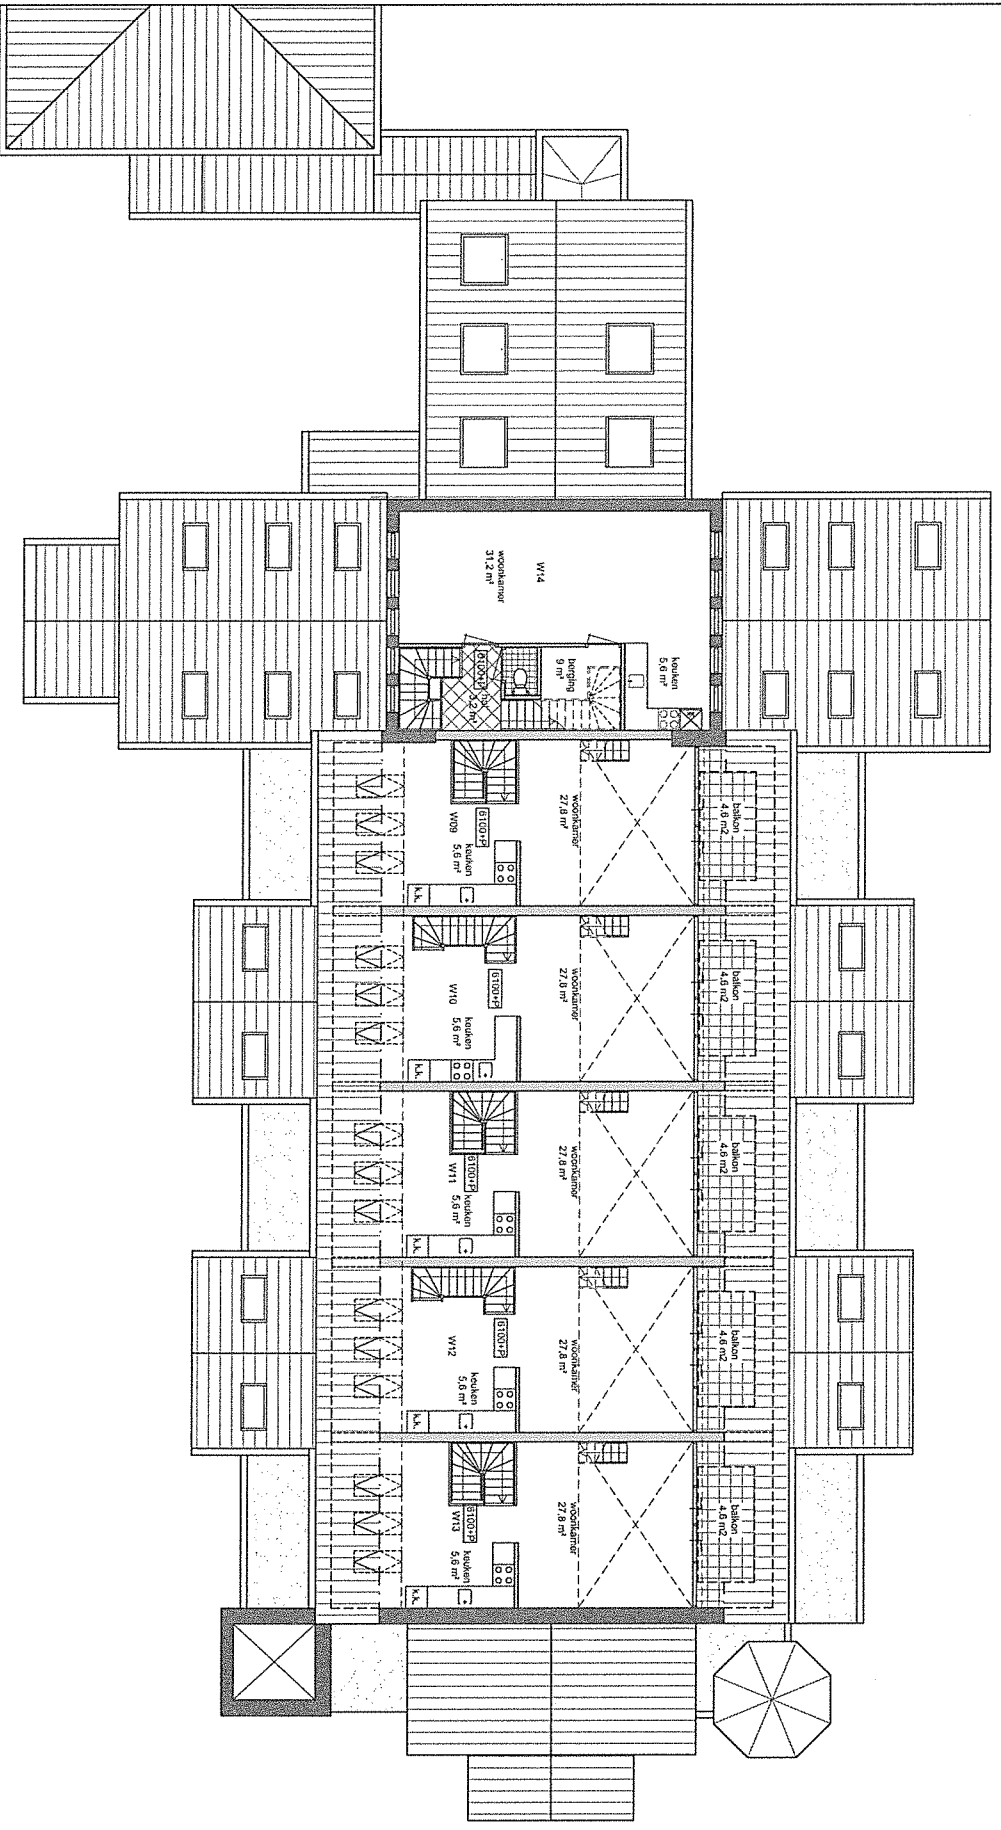

werk: 1307


HH Markleiren van Gorcum  
 Boschjessstraat 115  
 1541 HK Koog aan de Zaan

opdrachtgever:

RK Per HH Markleiren v Gorcum  
 Boschjessstraat 115  
 1541 HK Koog aan de Zaan

onderdeel:

Plattegrond  
 tweede verdieping  
 scenario 2: CPO 60+

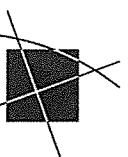

Musical 23, 1507 TS, Zanddam  
 075 670 06 55 | 075 672 58 85  
 075 672 58 88  
 www.coitree-architecten.nl  
 www.coitree-architecten.nl

schaal: 1:100  
 datum: 06-09-2013  
 wlfz: gt  
 b:  
 d:  
 e:  
 f:  
 g:  
 h:

tekening: 113N





werk: 1307

HH Martelaren van Gorcum  
Boschjesstraat 115  
1541 HK Koog aan de Zaan

opdrachtgever:


RK.Par.HH.Martelaren v.Gorcum  
Boschjesstraat 113  
1541 KH Koog aan de Zaan

onderdeel:

Plattegrond

kelder

scenario 2: CPO 60+

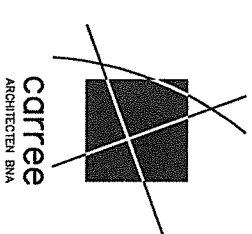

■ Musical 23, 1507 TS Zaandam  
■ 075 670 06 95 / 075 612 58 85  
■ fax 075 612 54 88  
■ info@carree-architecten.nl  
■ www.carree-architecten.nl

schaal: 1:100

afm. : A3

datum: 06-09-2013

wjz. a:

b:

c:


d:

e:

f:

g:


h:

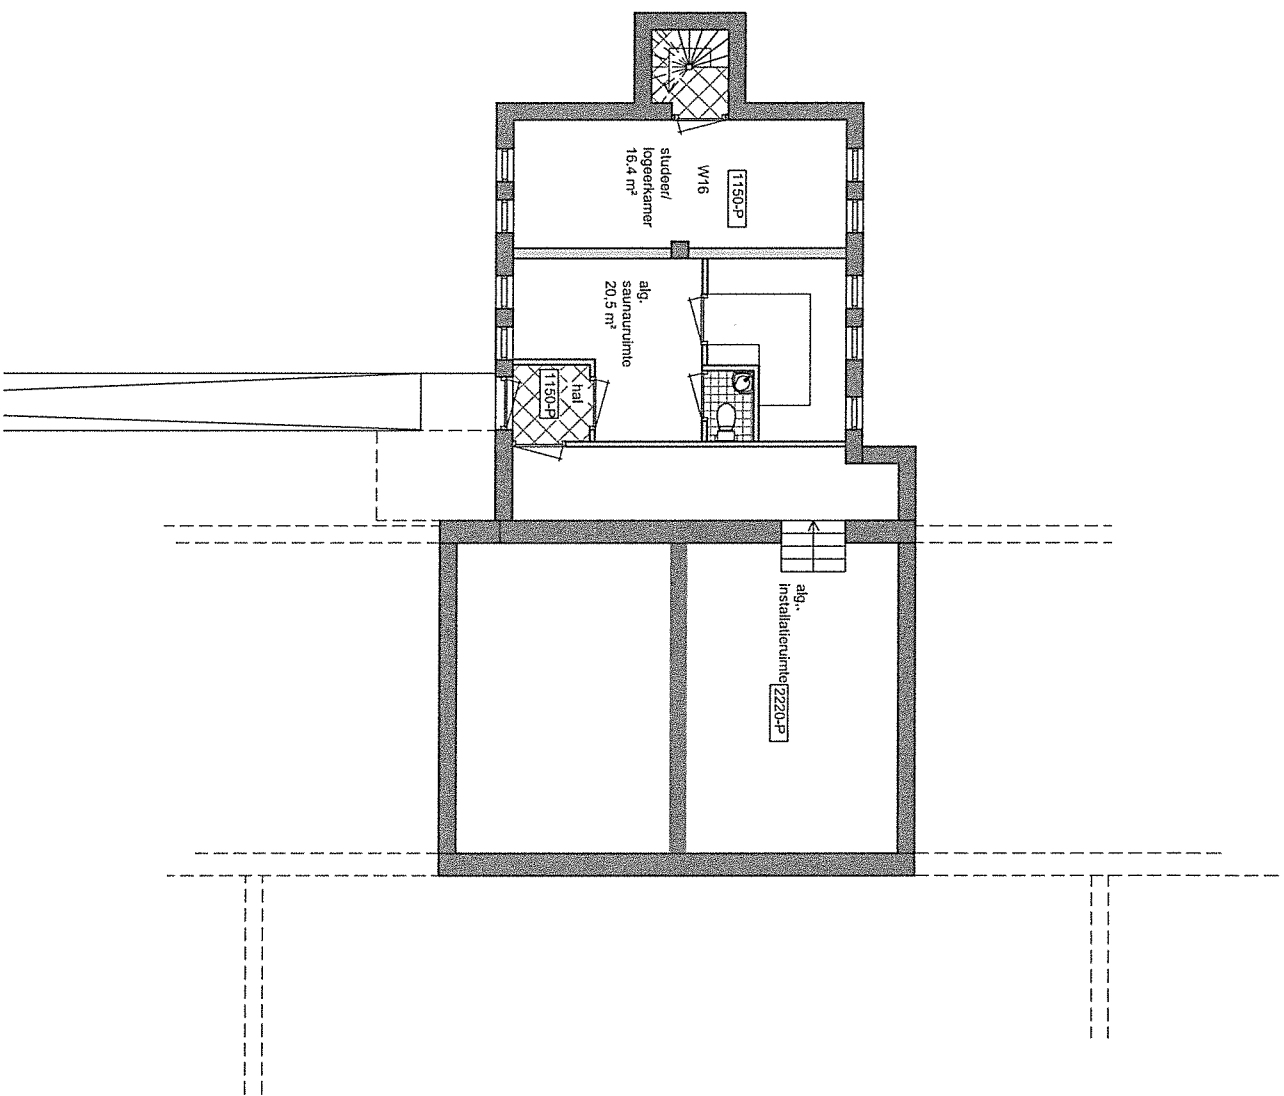

tekening: 111an



Vloering	nummer	EVO	Binnen	EVO	Buiten
1	1	52 m²	30 m²	22 m²	0 m²
2	2	52 m²	30 m²	22 m²	0 m²
3	3	52 m²	30 m²	22 m²	0 m²
4	4	52 m²	30 m²	22 m²	0 m²
5	5	52 m²	30 m²	22 m²	0 m²
6	6	52 m²	30 m²	22 m²	0 m²
7	7	52 m²	30 m²	22 m²	0 m²
8	8	52 m²	30 m²	22 m²	0 m²
9	9	52 m²	30 m²	22 m²	0 m²
10	10	52 m²	30 m²	22 m²	0 m²
11	11	52 m²	30 m²	22 m²	0 m²
12	12	52 m²	30 m²	22 m²	0 m²
13	13	52 m²	30 m²	22 m²	0 m²
14	14	52 m²	30 m²	22 m²	0 m²
15	15	52 m²	30 m²	22 m²	0 m²
16	16	52 m²	30 m²	22 m²	0 m²
17	17	52 m²	30 m²	22 m²	0 m²
18	18	52 m²	30 m²	22 m²	0 m²
19	19	52 m²	30 m²	22 m²	0 m²
20	20	52 m²	30 m²	22 m²	0 m²
21	21	52 m²	30 m²	22 m²	0 m²
22	22	52 m²	30 m²	22 m²	0 m²
23	23	52 m²	30 m²	22 m²	0 m²
24	24	52 m²	30 m²	22 m²	0 m²
25	25	52 m²	30 m²	22 m²	0 m²
26	26	52 m²	30 m²	22 m²	0 m²
27	27	52 m²	30 m²	22 m²	0 m²
28	28	52 m²	30 m²	22 m²	0 m²
29	29	52 m²	30 m²	22 m²	0 m²
30	30	52 m²	30 m²	22 m²	0 m²

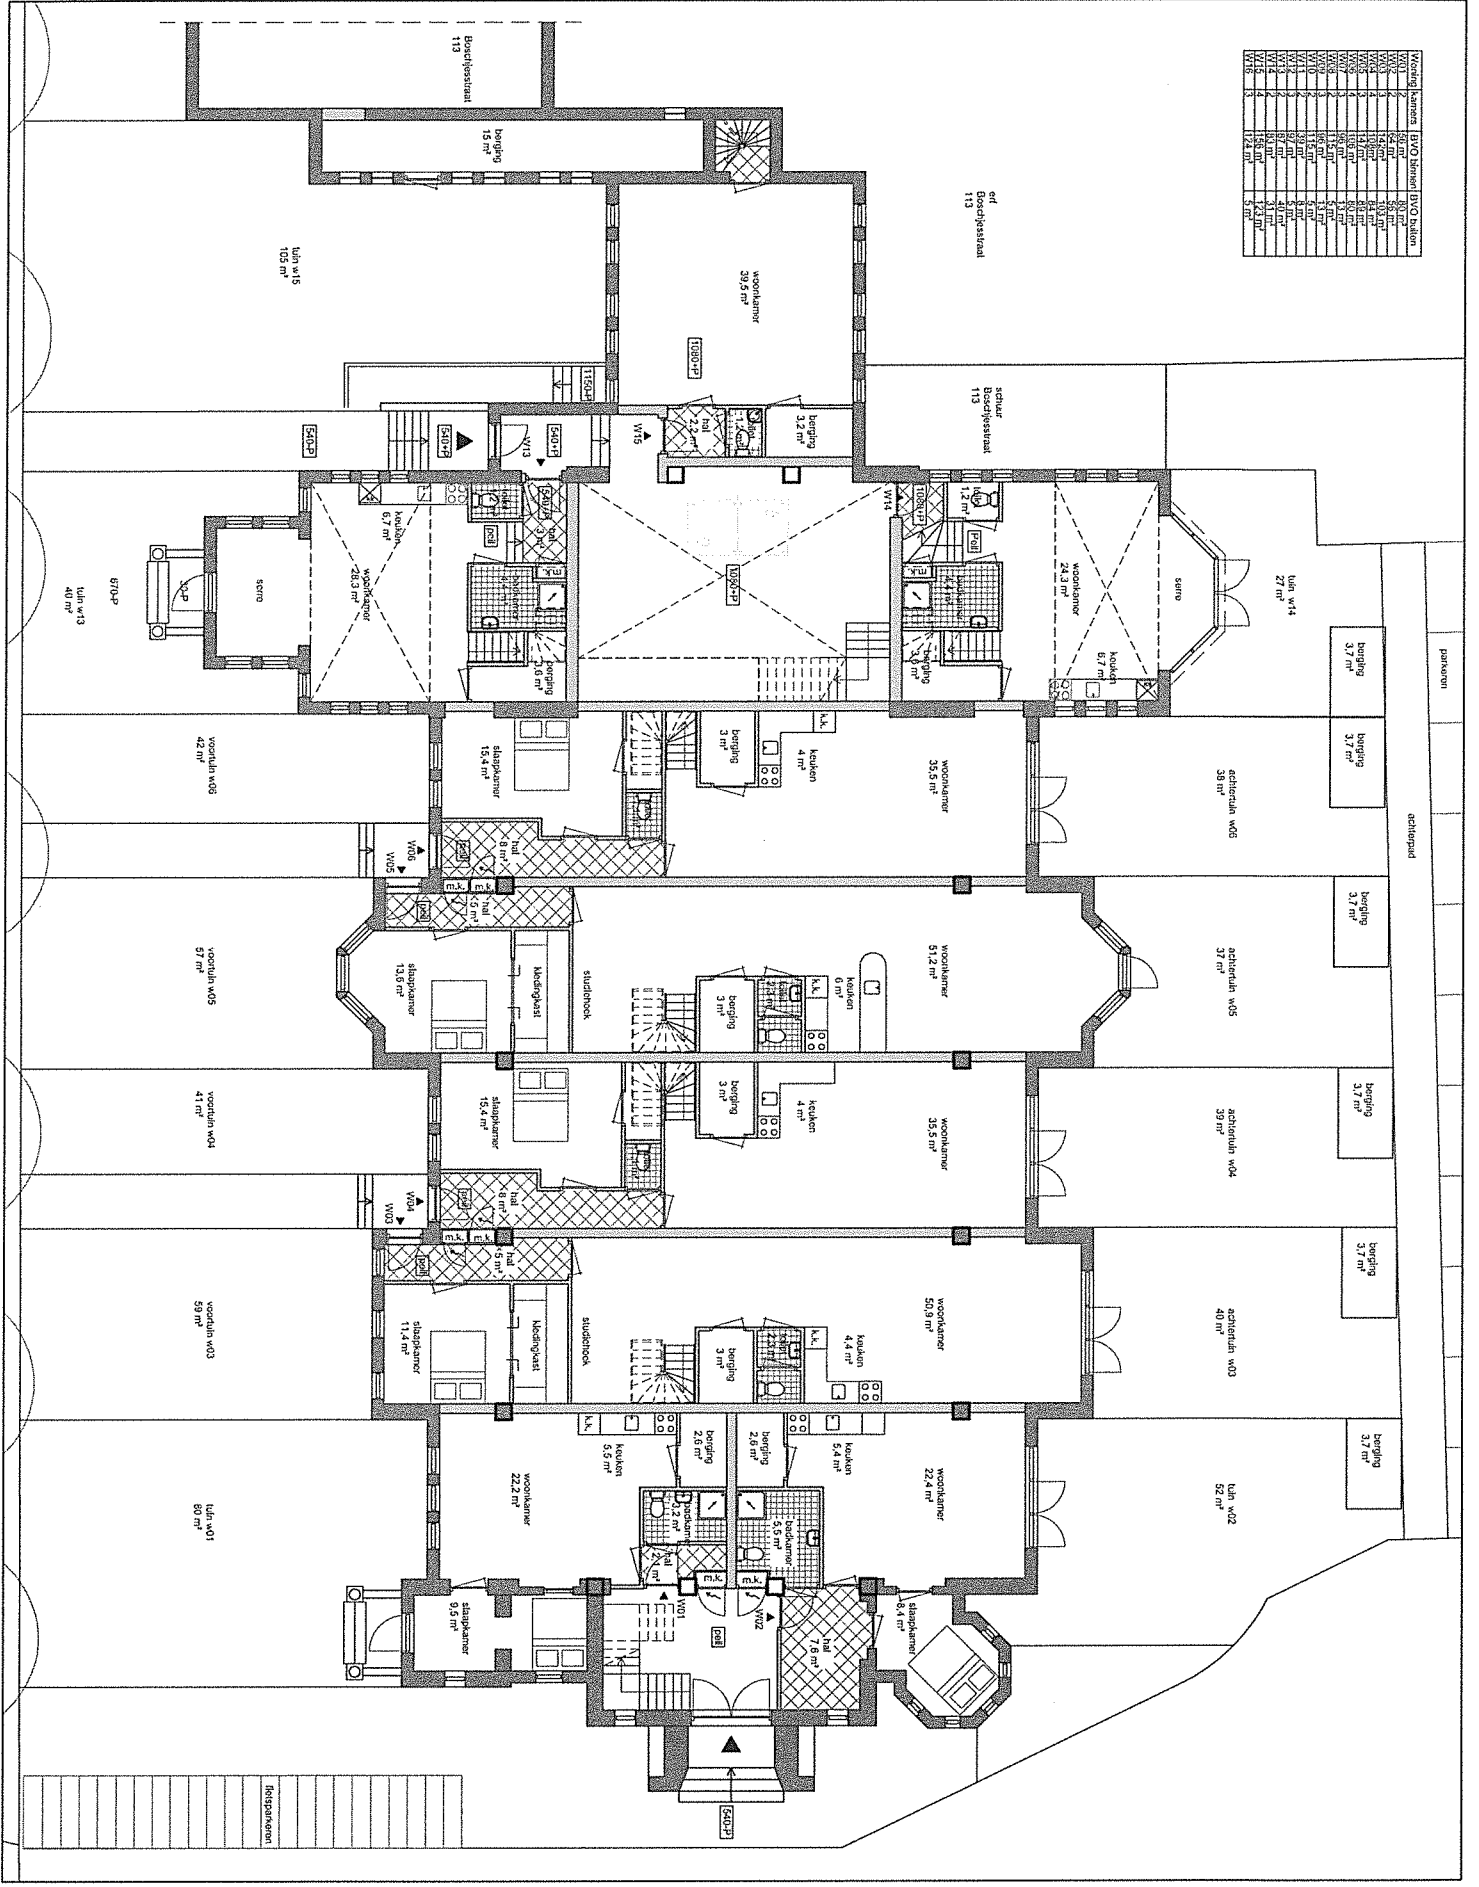


**werk: 1307**  
 HH Martelaren van Gorcum  
 Boschplasstraat 115  
 1541 KH Koog aan de Zaan  
**opdrachtgever:**  
 RK Par.HH Martelaren v Gorc.  
 Boschplasstraat 115  
 1541 KH Koog aan de Zaan  
**onderdeel:**  
 Plattegrond  
 begane grond  
 scenario 1:OP0 40  
**schaal:** 1:100  
**ofm.:** A2  
**datum:** 06-09-2013  
**wfz. nr.:**  
**bi.:**  
**ci.:**  
**fi.:**  
**gi.:**  
**hi.:**

**carree**  
 ARCHITECTEN B.V.A.  
 ■ Muziek 23, 1507 TS Zouwendam  
 ■ Post 2029 012 51 109 612 58 85  
 ■ info@carree-architecten.nl  
 ■ www.carree-architecten.nl

tekening: 101bN



Verdieping	opp. kamers	BVO	inhoud	BVO	inhoud
V.V.0	2	84,0 m²	10,0 m²	94,0 m²	10,0 m²
V.V.1	3	14,0 m²	10,0 m²	24,0 m²	10,0 m²
V.V.2	4	13,0 m²	8,4 m²	21,4 m²	8,4 m²
V.V.3	4	10,0 m²	8,4 m²	18,4 m²	8,4 m²
V.V.4	4	10,0 m²	8,4 m²	18,4 m²	8,4 m²
V.V.5	4	11,0 m²	8,4 m²	19,4 m²	8,4 m²
V.V.6	3	11,0 m²	8,4 m²	19,4 m²	8,4 m²
V.V.7	3	11,0 m²	8,4 m²	19,4 m²	8,4 m²
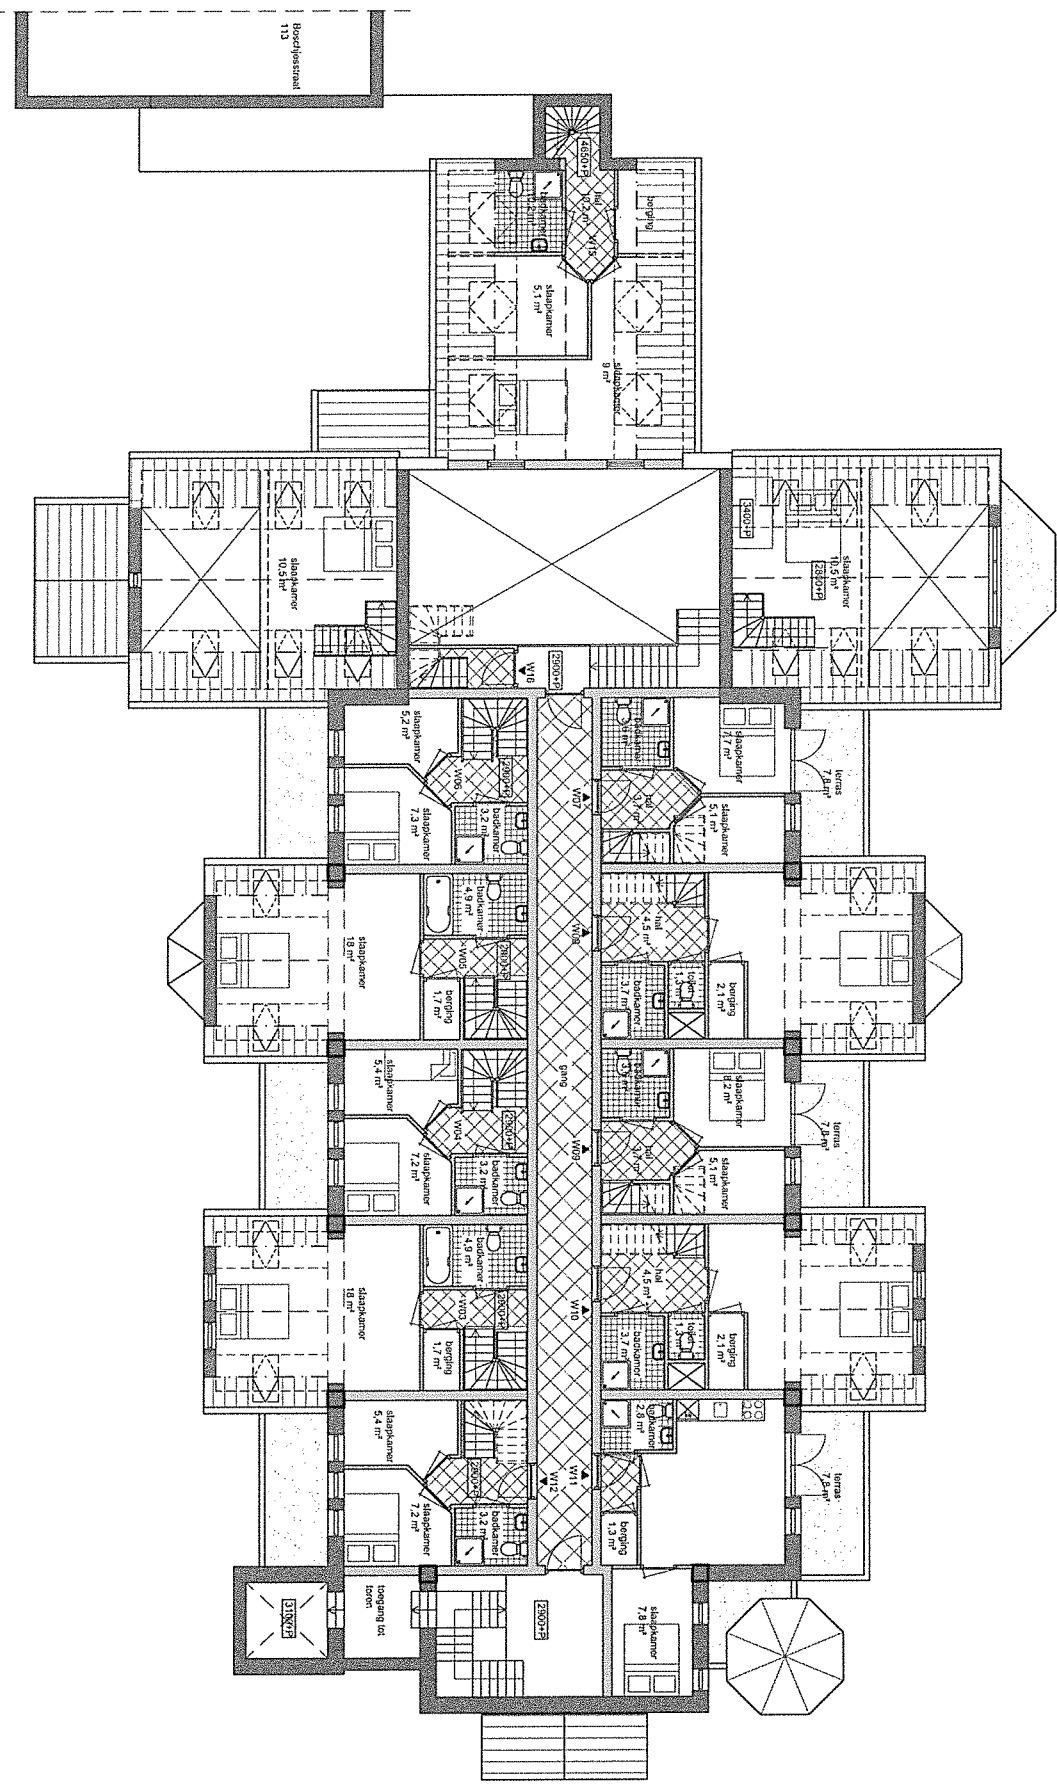

werk: 1307


HH Martelaren van Gorcum  
 Boschjesstraat 115  
 1541 HK Koog aan de Zaan

opdrachtgever:

RK-Par.HH-Martelaren v Gorcu  
 Boschjesstraat 115  
 1541 KH Koog aan de Zaan

onderdeel:

Plattegrond  
 eerste verdieping  
 scando 1:0/0 40

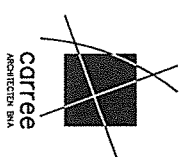

Carree  
 Architecten B.V.  
 ■ Nieuwehof 23, 1627 TG Zanddam  
 ■ Oudekerkplein 22, 1017 CA Amsterdam  
 ■ Oudekerkplein 22, 1017 CA Amsterdam  
 ■ Oudekerkplein 22, 1017 CA Amsterdam  
 ■ Nieuwekerkplein 22, 1017 CA Amsterdam  
 ■ Nieuwekerkplein 22, 1017 CA Amsterdam

schaal: 1:100  
 ofm.: A2  
 datum: 06-09-2013  
 wjz. d:  
 b:  
 c:  
 e:  
 f:  
 g:  
 h:

tekening: 102N

