


Overzicht
 Bedrijfsruimte
 Kantoorruimte
 Horeca
 (Begane grond)

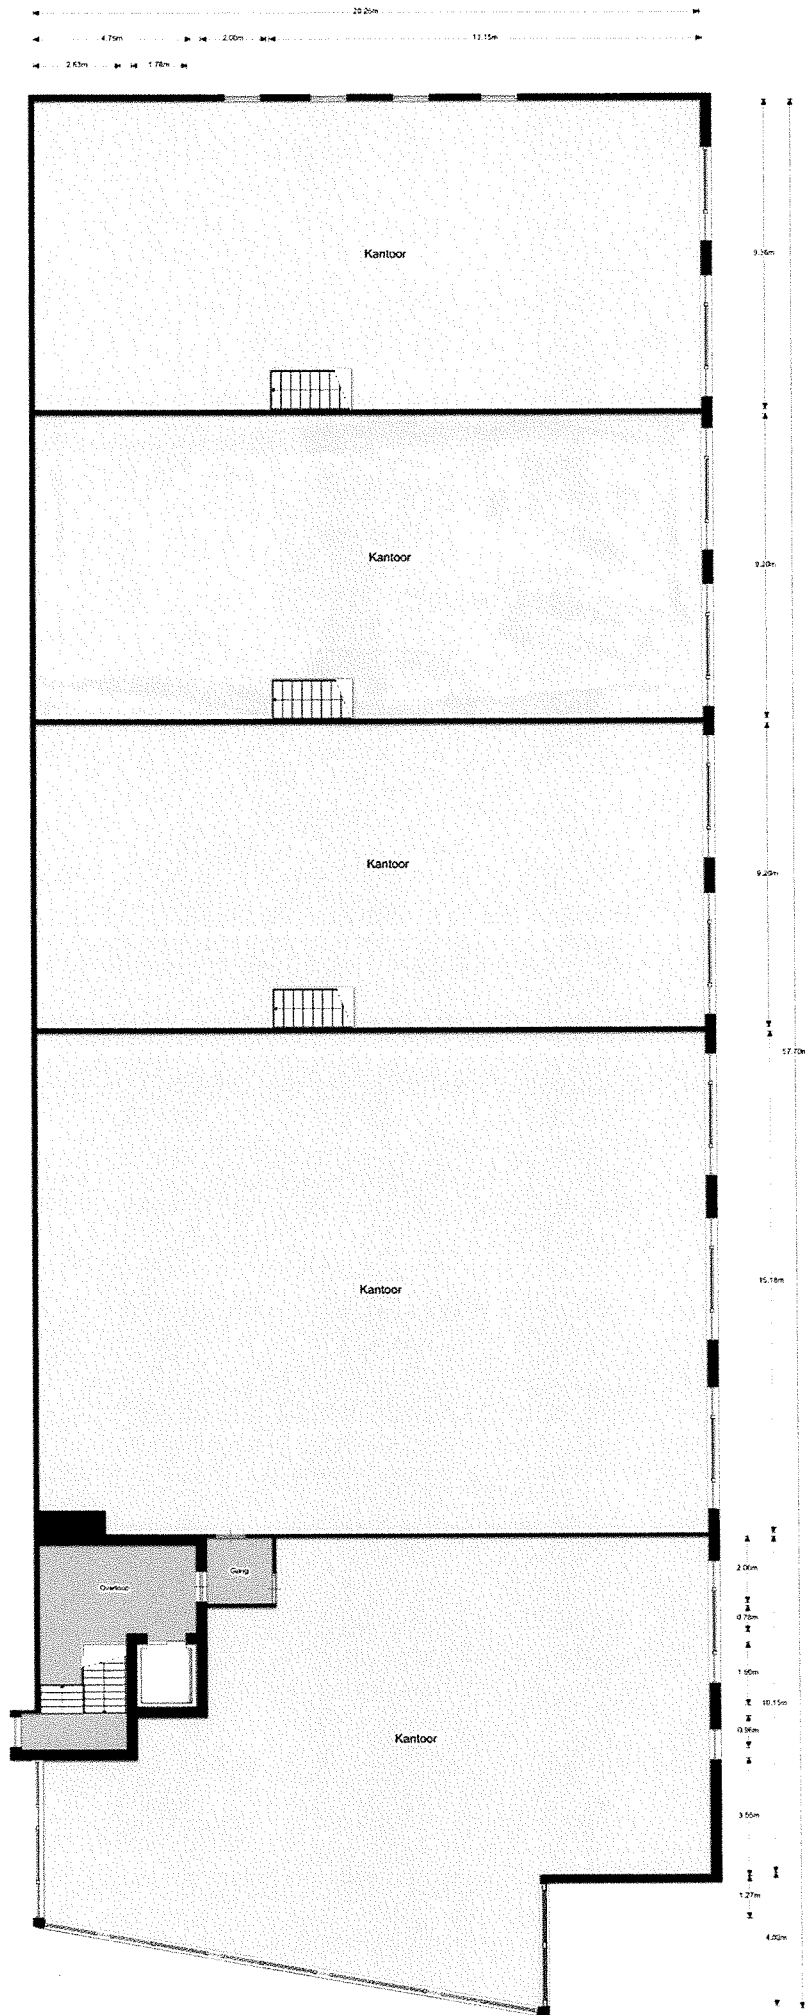

Overzicht
 Bedrijfsruimte
 Kantoorruimte
 Horeca
 (1e verdieping)