


# Hanenpad 57, Zaandam

## Begane grond

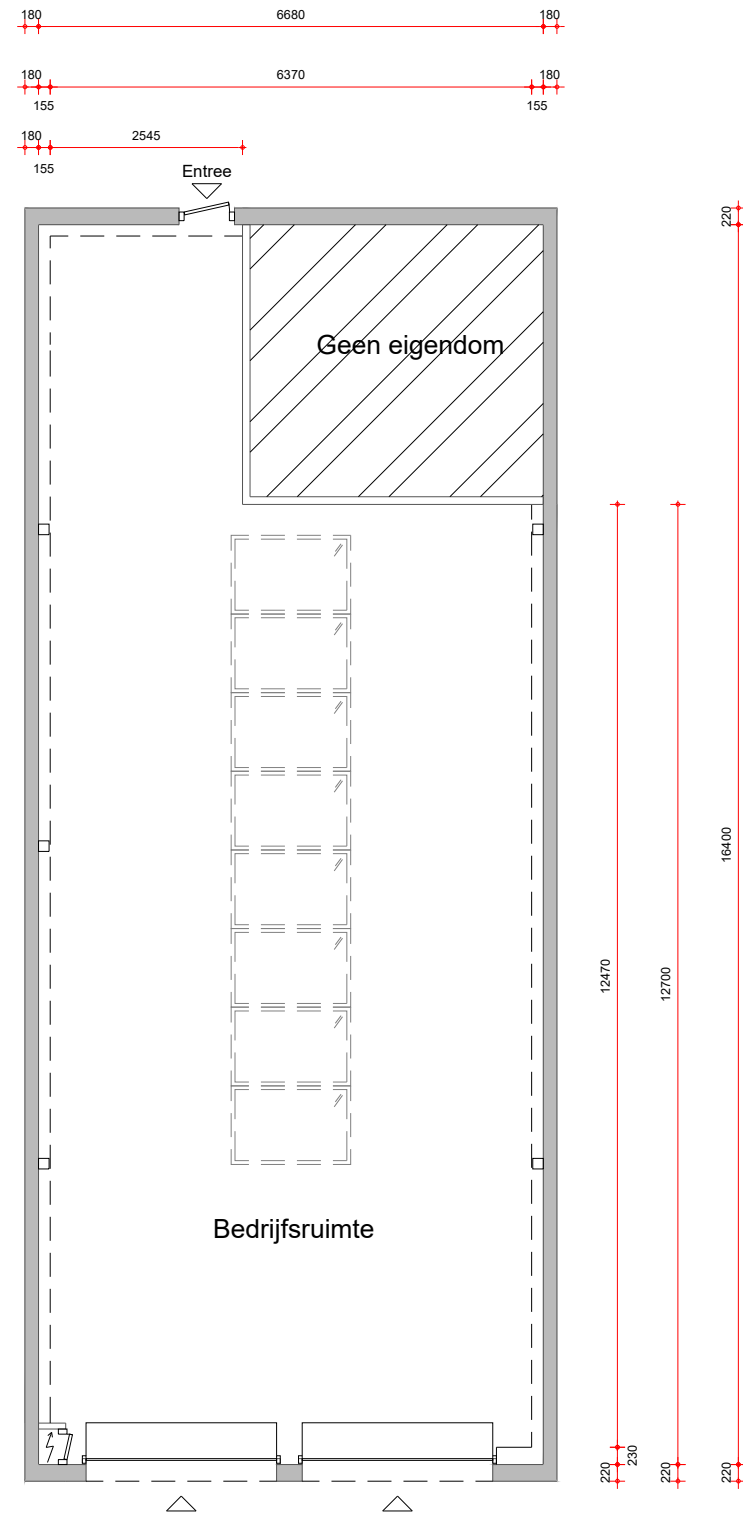

	VVO Bedrijfsruimte
	VVO Algemene ruimte, gebouw niveau
	VVO Algemene ruimte, bouwlaag niveau
	Uitgesloten van VVO
<b>Renvooi</b>	
	Dragende wanden (bepaald op basis van de dikte van de wand)
	Lichte scheidingswanden (bepaald op basis van de dikte van de wand)

<b>OMSCHRIJVING</b>	Uitwerking BVO en VVO complex, Hanenpad 57, Zaandam
<b>OPDRACHTGEVER</b>	Brantjes Makelaars Zaandam
<b>VERDIEPING</b>	Begane grond
<b>TEKENAAR</b>	F.K
<b>SCHAAL</b>	1:100
<b>FORMAAT</b>	A3
<b>DATUM</b>	19-02-2026
<b>MEETCERTIFICAAT</b>	A

### HP 0.01

- wijz 1: ...
- wijz 2: ...
- wijz 3: ...
- wijz 4: ...
- wijz 5: ...
- wijz 6: ...




**EN Vastgoed vision**  
 Roode Wildemanweg 47  
 1521PZ Wormerveer  
**Telefoon** (075) 888 0383  
**E-mail** info@envastgoedvision.nl  
**Website** www.envastgoedvision.nl

**IBAN** NL42 RABO 0148 8667 51  
**BTW** 8517.07.944  
**KVK** 55431003

Deze tekening blijft eigendom van 'EN Vastgoed vision' en mag zonder haar schriftelijke toestemming niet worden gekopieerd, vermenigvuldigd of worden aangewend voor een ander project anders dan aangegeven op deze tekening, onverschillig of dit een oorspronkelijke opdrachtgever of derden betreft. E.e.a. volgens en overeenkomstig de auteurswet. Alle opdrachten worden aanvaard en uitgevoerd onder uitsluiting van iedere aansprakelijkheid voor zover deze verder gaat dan de dekking welke de verplichte beroepsaansprakelijkheidszekering voor het desbetreffende voorval verleend.

# Hanenpad 57, Zaandam

## Begane grond

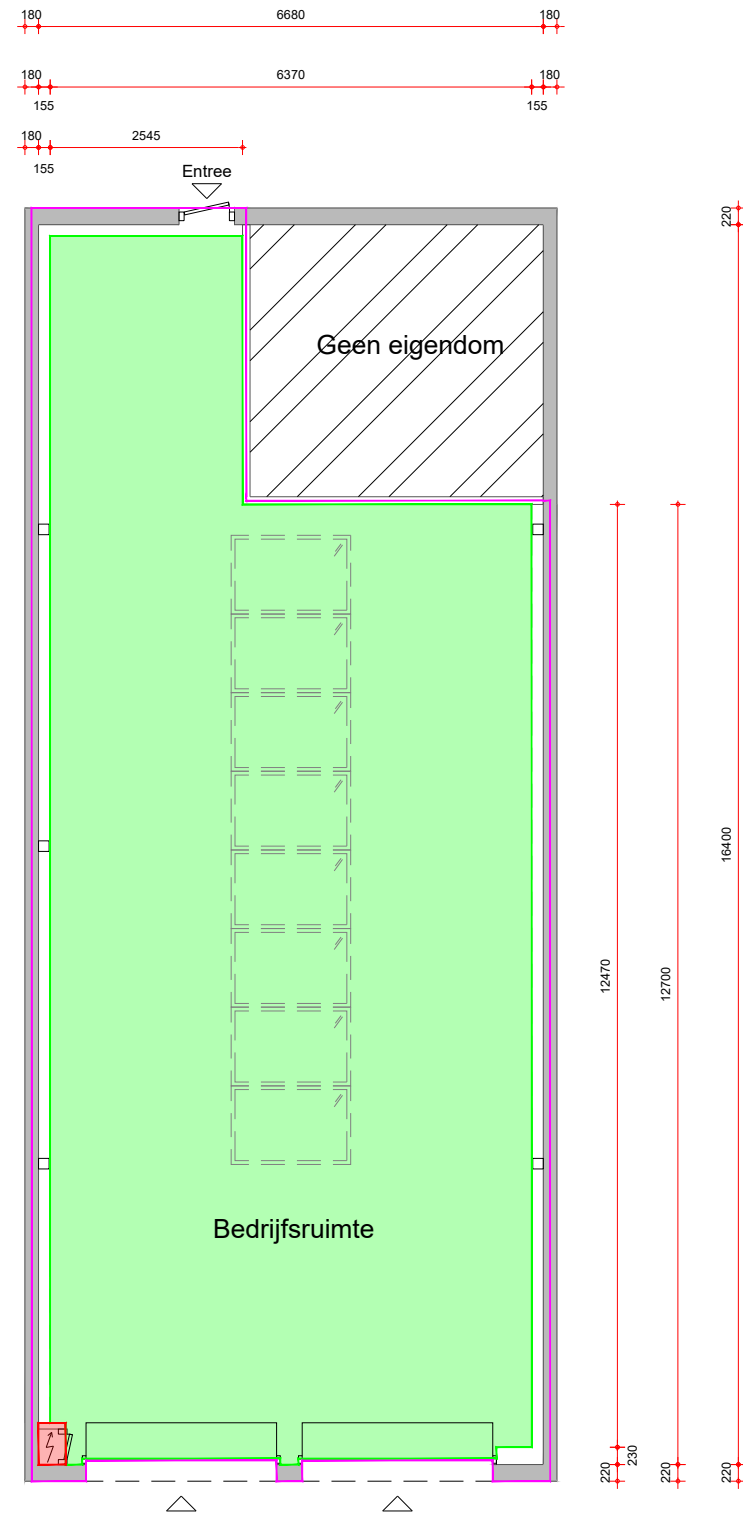

	VVO Bedrijfsruimte
	VVO Algemene ruimte, gebouw niveau
	VVO Algemene ruimte, bouwlaag niveau
	Uitgesloten van VVO
<b>Renvooi</b>	
	Dragende wanden (bepaald op basis van de dikte van de wand)
	Lichte scheidingswanden (bepaald op basis van de dikte van de wand)

<b>OMSCHRIJVING</b>	Uitwerking BVO en VVO complex, Hanenpad 57, Zaandam
<b>OPDRACHTGEVER</b>	Brantjes Makelaars Zaandam
<b>VERDIEPING</b>	Begane grond
<b>TEKENAAR</b>	F.K
<b>SCHAAL</b>	1:100
<b>FORMAAT</b>	A3
<b>DATUM</b>	19-02-2026
<b>MEETCERTIFICAAT</b>	A

## HP 0.02

- wijz 1: ...
- wijz 2: ...
- wijz 3: ...
- wijz 4: ...
- wijz 5: ...
- wijz 6: ...



**EN Vastgoed vision**  
Roode Wildemanweg 47  
1521PZ Wormerveer

**Telefoon** (075) 888 0383  
**E-mail** info@envastgoedvision.nl  
**Website** www.envastgoedvision.nl

**IBAN** NL42 RABO 0148 8667 51  
**BTW** 8517.07.944  
**KVK** 55431003

Deze tekening blijft eigendom van 'EN Vastgoed vision' en mag zonder haar schriftelijke toestemming niet worden gekopieerd, vermenigvuldigd of worden aangewend voor een ander project anders dan aangegeven op deze tekening, onverschillig of dit een oorspronkelijke opdrachtgever of derden betreft. E.e.a. volgens en overeenkomstig de auteurswet. Alle opdrachten worden aanvaard en uitgevoerd onder uitsluiting van iedere aansprakelijkheid voor zover deze verder gaat dan de dekking welke de verplichte beroepsaansprakelijkheidszekering voor het desbetreffende voorval verleend.