
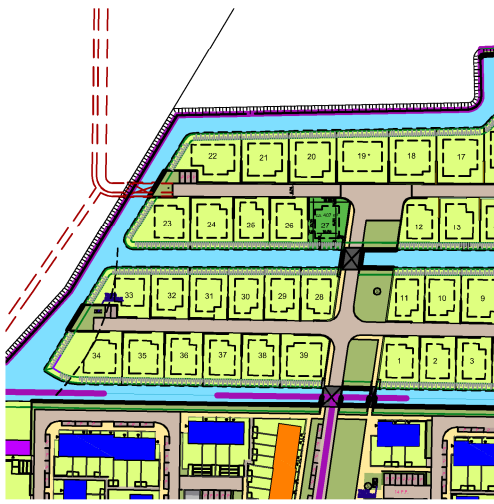


# Kavel K27

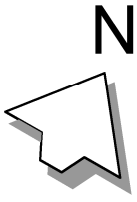

## RENVOOI

- haag 1,0 m hoog, door koper te realiseren
- haag 1,0 m hoog, gezamenlijk door kopers te realiseren
- parkeren eigen erf  
2x bereikbaar vanaf openbare weg  
(afm. 2,5x5,5 meter), door koper te realiseren

— beschoeiing


— talud

— bouwvlak

openbare ruimte nog nader in te vullen

d.d. 10-05-2023

— onderhouds strook brug 1 meter

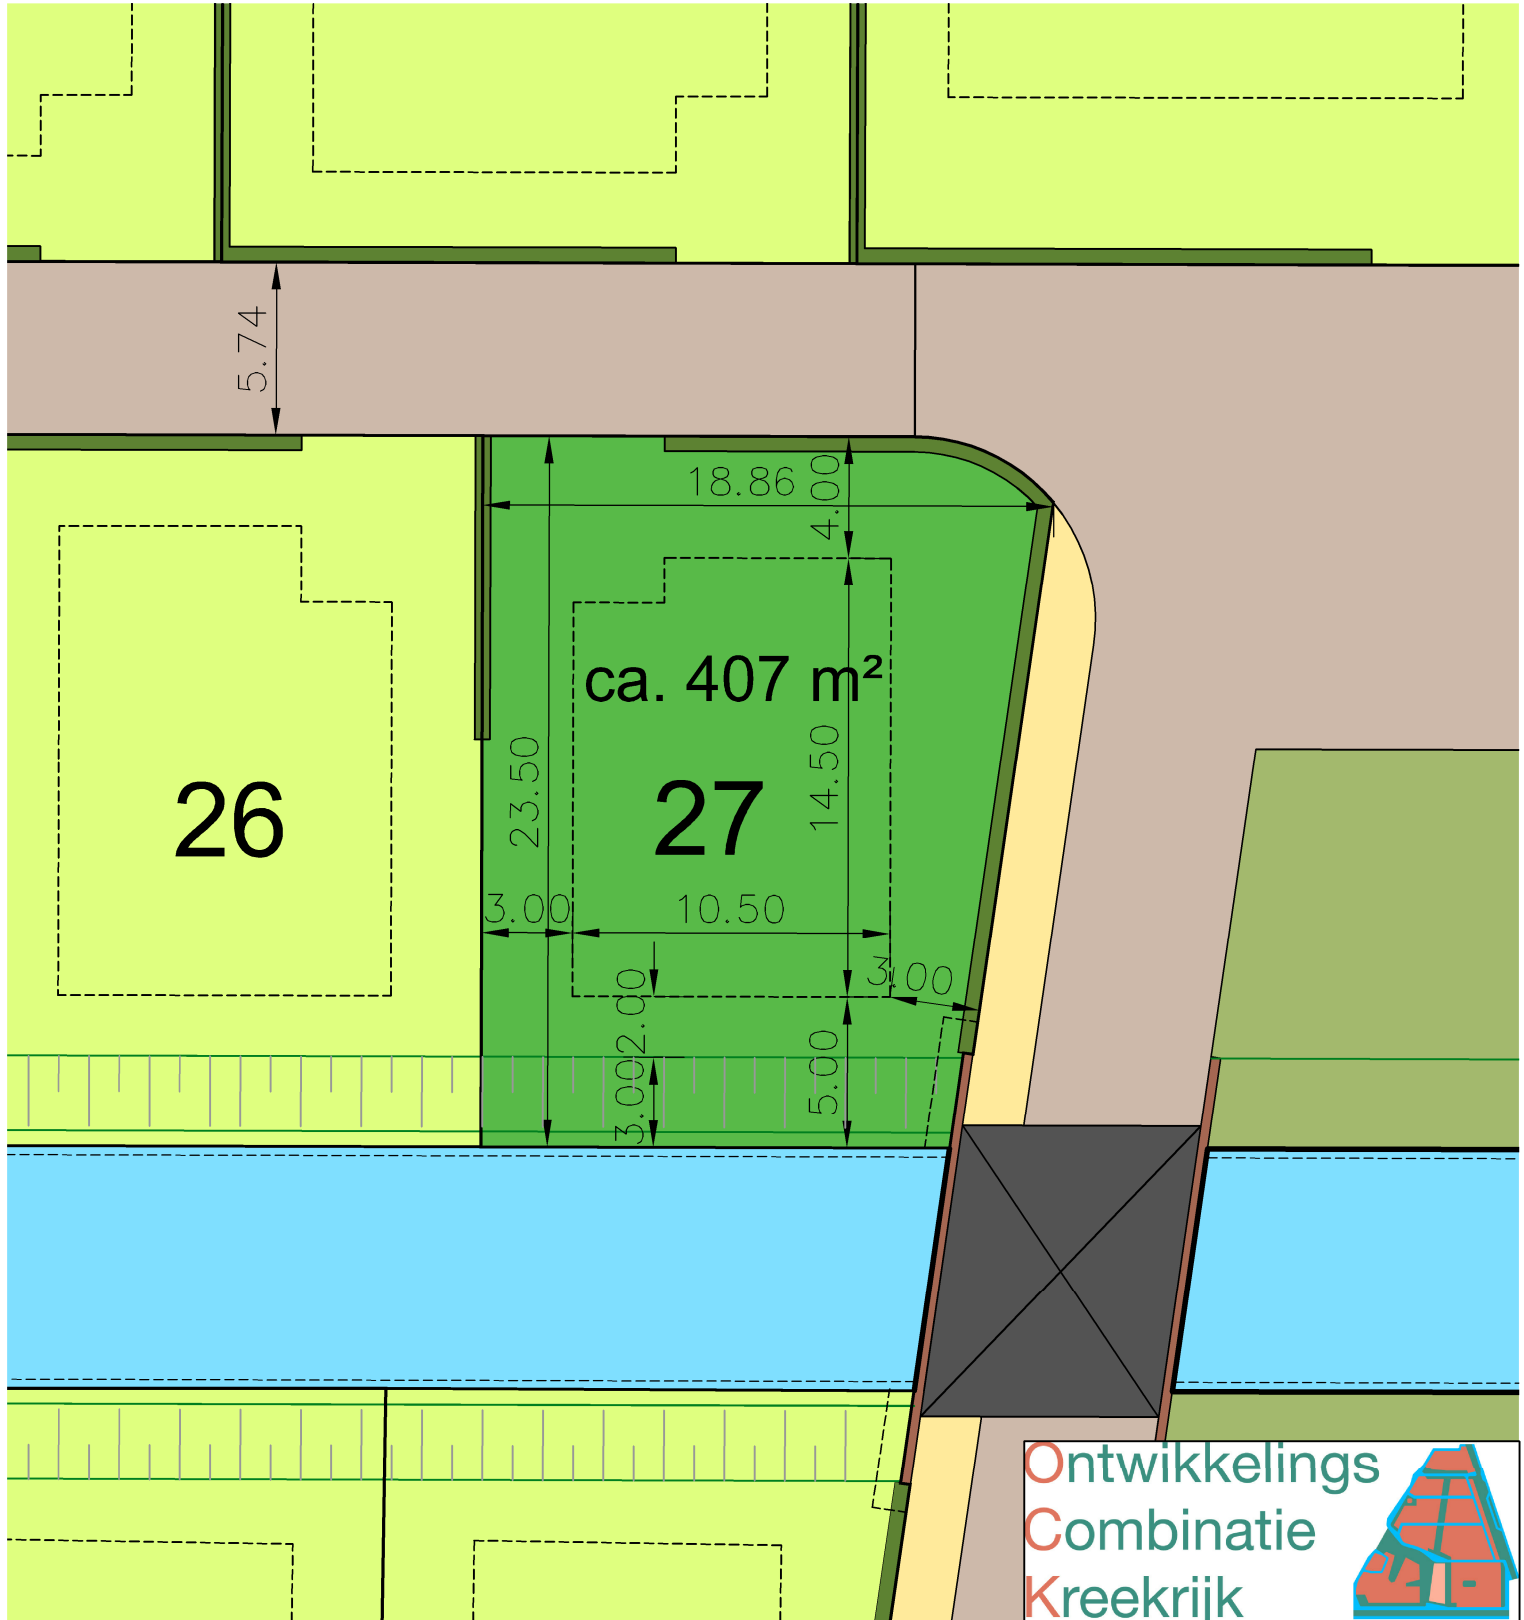

Ontwikkelings  
Combinatie  
Kreekrijk

